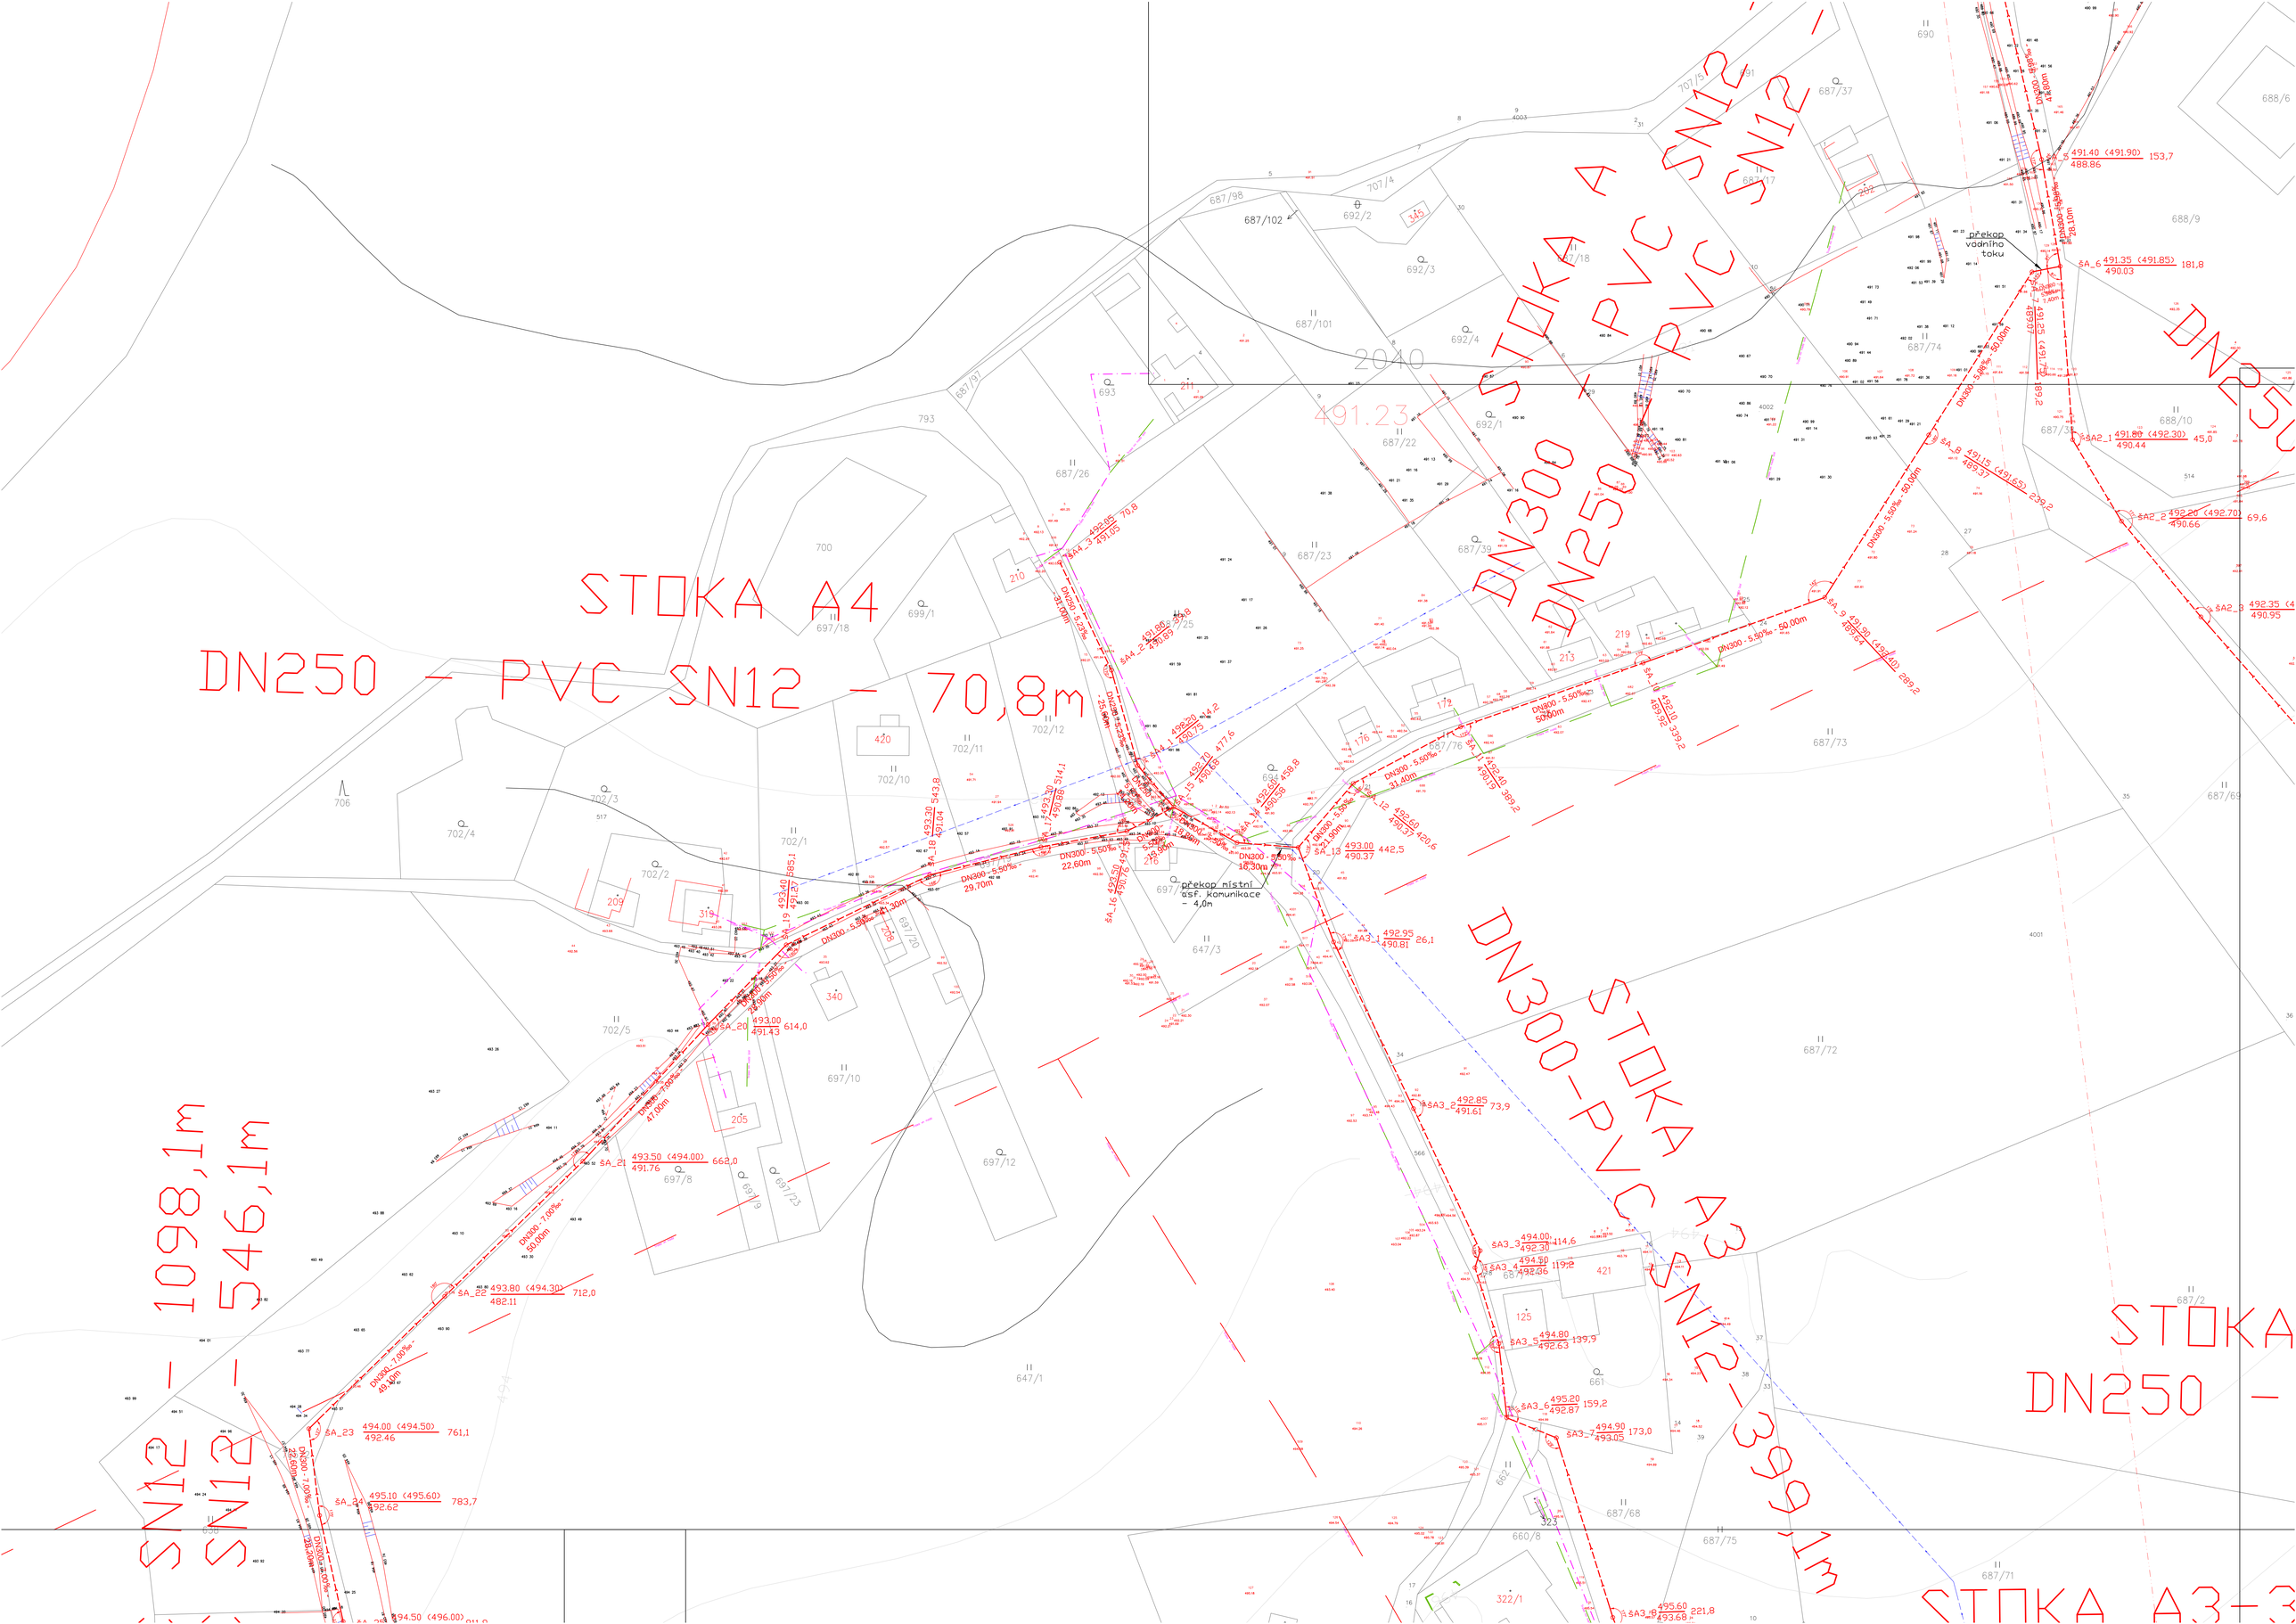
STOKA A4
DN250 - PVC SN12 - 70,8m
STOKA A3
DN300-PVC SN12-399,1m
STOKA A3-3
DN250 -
SN12 - 1098,1m
SN12 - 546,1m
DN300 - PVC SN12
DN250 - PVC SN12
překop vodního toku
překop místní asf. komunikace - 4,0m
2040
491.23