

MĚSTSKÝ ÚŘAD SUŠICE

odbor výstavby a územního plánování

Náměstí Svobody 138, 342 01 Sušice I

telefon: 376 540 130, fax: 376 540 112

Zn: 458/17/VYS/Lu

V Sušici dne: 29.3.2017

Č.j.: 458/17

VYŘIZUJE: Lunda Jiří

TEL.: 376 540 132

FAX: 376 526 424

E-MAIL: jlunda@mususice.cz

OZNÁMENÍ

ZAHÁJENÍ ÚZEMNÍHO ŘÍZENÍ A POZVÁNÍ K VEŘEJNÉMU ÚSTNÍMU JEDNÁNÍ

Obec Mokrosuky, IČO 00573329, Mokrosuky 66, 342 01 Sušice 1

(dále jen "žadatel") podal dne 26.1.2017 žádost o vydání územního rozhodnutí o umístění stavby:

"OBEC MOKROSUKY STAVEBNÍ ÚPRAVY POTOKA MATKY BOŽÍ řkm 1,380-1,468"

na pozemku parc. č. 253/2 v katastrálním území Mokrosuky. Uvedeným dnem bylo zahájeno územní řízení.

Stavba obsahuje:

- stavební úpravy potoka.

Stavební úřad MÚ Sušice, jako stavební úřad příslušný podle § 13 odst. 1 písm. c) zákona č. 183/2006 Sb., o územním plánování a stavebním řádu (stavební zákon), ve znění pozdějších předpisů (dále jen "stavební zákon"), oznamuje podle § 87 odst. 2 stavebního zákona zahájení územního řízení a současně nařizuje k projednání žádosti veřejné ústní jednání na den

4. května 2017 (čtvrtek) v 9.00 hodin

se schůzkou pozvaných na MÚ Sušice, OVaÚP, č. kanceláře 302. Konání veřejného ústního jednání se oznamuje veřejnosti veřejnou vyhláškou, která musí být vyvěšena nejméně 30 dnů předem. Po tuto dobu musí stavební úřad umožnit každému nahlédnout do podkladů pro vydání rozhodnutí (Stavební úřad MÚ Sušice, úřední dny: pondělí a středa 8.00 - 12.00 a 13.00 - 17.00 a pátek 8.00 - 12.00 a 13.00 - 14.00 hod.). Žadatel podle § 87 odst. 2 stavebního zákona zajistí, aby informace o žadateli, předmětu územního řízení (situace umístění stavby) a veřejném ústním jednání byla bezodkladně vyvěšena do doby konání veřejného ústního jednání na místě:

úřední deska OÚ Mokrosuky.

Osoby s vlastnickými nebo jinými věcnými právy k sousedním pozemkům:

st. p. 45/1, parc. č. 253/4, 270/1, 270/2, 329, p. p. k. 261, 270 v katastrálním území Mokrosuky

Osoby s vlastnickými nebo jinými věcnými právy k sousedním stavbám:

Mokrosuky č.p. 11

Poučení:

Závazná stanoviska dotčených orgánů, námitky účastníků řízení a připomínky veřejnosti musí být uplatněny nejpozději při veřejném ústním jednání, jinak se k nim nepřihlíží. K závazným stanoviskům a námitkám k věci, o kterých bylo rozhodnuto při vydání územního nebo regulačního plánu, se nepřihlíží. K námitkám, které překračují rozsah a nesplňují požadavky § 89 odst. 4 stavebního zákona, se nepřihlíží. Účastník řízení ve svých námitkách uvede skutečnosti, které zakládají jeho postavení jako účastníka řízení, a důvody podání námitek.

Obec může uplatnit námitky k ochraně zájmů obce a zájmů občanů obce. Vlastník pozemku nebo stavby, na kterých má být požadovaný záměr uskutečněn, není-li sám žadatelem, nebo ten, kdo má jiné věcné

právo k tomuto pozemku nebo stavbě, nebo osoba, jejíž vlastnické nebo jiné věcné právo k sousedním stavbám anebo sousedním pozemkům nebo stavbám na nich může být územním rozhodnutím přímo dotčeno, může uplatňovat námitky proti projednávanému záměru v rozsahu, jakým je její právo přímo dotčeno. Osoba, která je účastníkem řízení podle zvláštního právního předpisu, může uplatňovat námitky pouze v rozsahu, v jakém je projednávaným záměrem dotčen veřejný zájem, jehož ochranou se podle zvláštního právního předpisu zabývá.

Pověřený zaměstnanec stavebního úřadu je podle § 172 odst. 1 stavebního zákona oprávněn při plnění úkolů vstupovat na cizí pozemky, stavby a do staveb s vědomím jejich vlastníků při zjišťování stavu stavby a pozemku nebo opatřování důkazů a dalších podkladů pro vydání správního rozhodnutí nebo opatření.

Stavební úřad může podle § 173 odst. 1 stavebního zákona uložit pořádkovou pokutu do 50 000 Kč tomu, kdo závažným způsobem ztěžuje postup v řízení anebo plnění úkolů podle § 172 odst. 1 stavebního zákona tím, že znemožňuje oprávněné úřední osobě nebo osobě jí přizvané vstup na svůj pozemek nebo stavbu.

Nechá-li se některý z účastníků zastupovat, předloží jeho zástupce písemnou plnou moc.

Účastník nebo jeho zástupce je povinen předložit na výzvu oprávněné úřední osoby průkaz totožnosti. Průkazem totožnosti se rozumí doklad, který je veřejnou listinou, v němž je uvedeno jméno a příjmení, datum narození a místo trvalého pobytu, popřípadě bydliště mimo území České republiky a z něhož je patrná i podoba, popřípadě jiný údaj umožňující správnímu orgánu identifikovat osobu, která doklad předkládá, jako jeho oprávněného držitele.

Každý, kdo činí úkony jménem právnické osoby, musí prokázat své oprávnění. V téže věci může za právnickou osobu současně činit úkony jen jedna osoba.

Jiří Lunda

úředně oprávněná osoba č.21

Toto oznámení musí být vyvěšeno po dobu 15 dnů.

Úřední deska: 2.4.2017
Vyvěšeno dne:

Sejmuto dne: 4.5.2017

**OBECNÍ ÚŘAD
MOKROSUKY
342 01 SUŠICE
okr. Klatovy ①**

Razítko, podpis orgánu, který potvrzuje vyvěšení a sejmutí oznámení.

Dálkový přístup: 2.4.2017
Vyvěšeno dne:

Sejmuto dne: 4.5.2017

Razítko, podpis orgánu, který potvrzuje vyvěšení a sejmutí oznámení.

Obdrželi:


Obec Mokrosuky, IDDS: qrsbxya
Marie Hrušková, Mokrosuky č.p. 10, 342 01 Sušice 1
Hana Skřivanová, Stromořadí č.p. 783, 334 41 Dobřany
Bohumila Švelchová, Kaštanová č.p. 1158, Sušice II, 342 01 Sušice 1
Václav Fremund, Mokrosuky č.p. 11, 342 01 Sušice 1
Výrobní obchodní družstvo Svatobor, IDDS: yesbh22

Milan Ouda, Mokrosuky č.p. 64, 342 01 Sušice 1
Bohuslava Oudová, Mokrosuky č.p. 64, 342 01 Sušice 1
Libuše Fremundová, Mokrosuky č.p. 11, 342 01 Sušice 1
Ing. František Fremund, Mokrosuky č.p. 11, 342 01 Sušice 1
Česká telekomunikační infrastruktura a.s., IDDS: qa7425t
ČEZ Distribuce, a. s., IDDS: v95uqfy
Ludvík Kohout, Mokrosuky č.p. 13, 342 01 Sušice 1
Marie Kohoutová, Mokrosuky č.p. 13, 342 01 Sušice 1

dotčené orgány

Městský úřad Sušice, odbor životního prostředí, IDDS: i7ab4sa

Hasičský záchranný sbor Plzeňského kraje, Územní odbor Klatovy, IDDS: p36ab6k

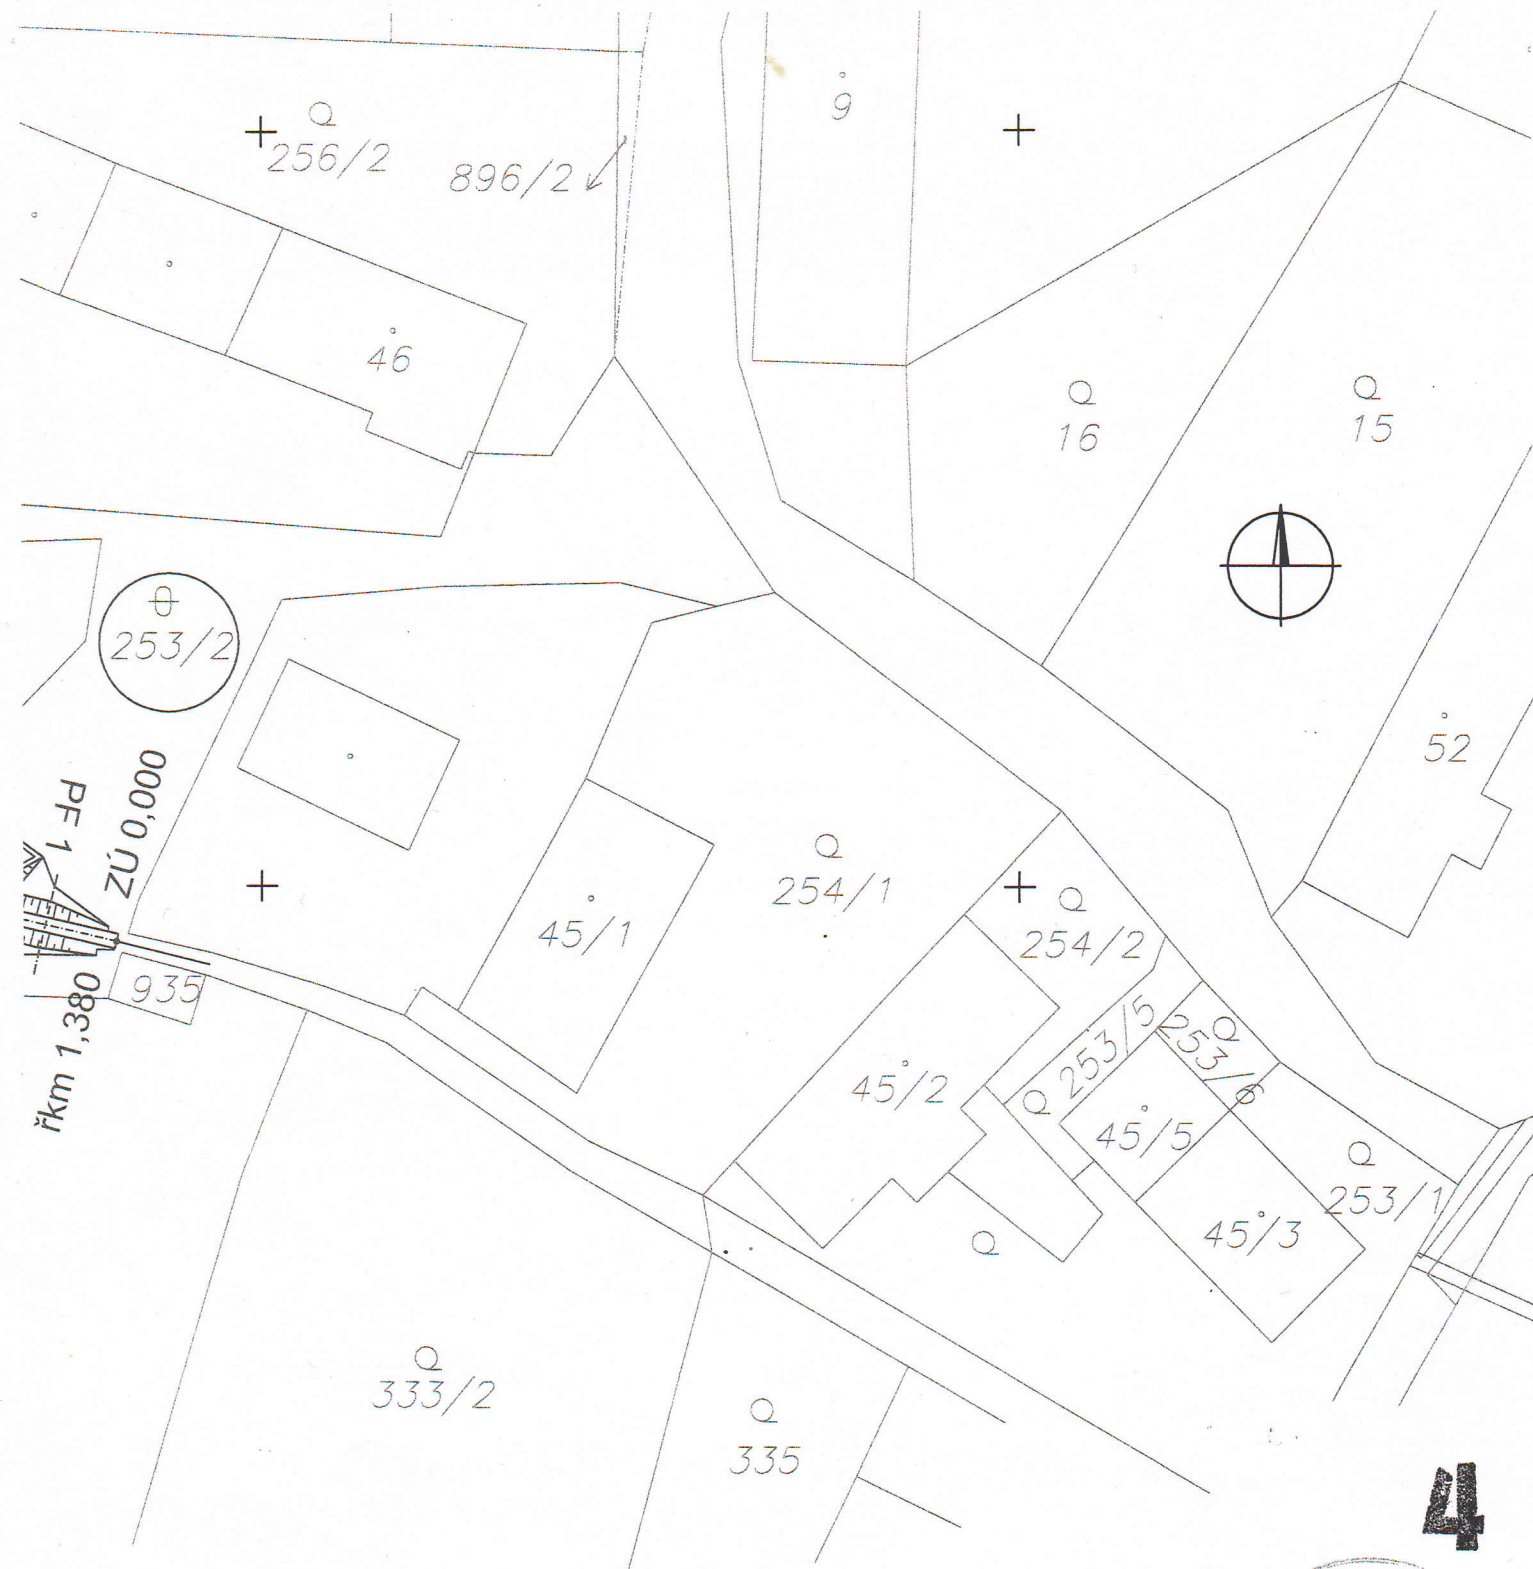

DOTČENÉ PARCELY KN k.ú. MOKROSUKY: 253/2

FML ING. VÁCLAV FREUDL Projektová a obchodní kancelář Čechova 59, 370 01 České Budějovice	VEDOUČÍ PROJEKTANT: ING. FREUDL	
	ZODPOVĚDNÝ PROJEKTANT: ING. FREUDL	
AKCE: OBEC MOKROSUKY STAVEBNÍ ÚPRAVY POTOKA MATKY BOŽÍ řkm 1,380-1,468	VYPRACOVAL: ING. FREUDL	
	OBJEDNATEL: OBEC MOKROSUKY MOKROSUKY 66, 342 01 SUŠICE	
	STUPEŇ PD: DSP	
NÁZEV VÝKRESU: SITUACE KN - KMD	MĚŘÍTKO: 1:500	FORMÁT: 2 A4
	DATUM: 04/2014	PŘÍLOHA Č.: C.1

