



## O Z N Á M E N Í

Oznamujeme všem vlastníkům a nájemcům pozemků v obci Bystřice nad Úhlavou, že v termínu

**01. 02. 2012 – 30. 03. 2012**

bude v této oblasti prováděna

**montáž nového úsekového odpojovače,  
včetně výměny stávajícího opěrného bodu  
za nový.**

Montáž bude provádět firma GA Energo technik s.r.o.

Na Střílně AB, 330 11 Plzeň, Bolevec - Orlík,


tel.: 373303184, fax.: 377542385.

IČO: 49196812 DIČ: CZ-49196812

Společnost je zapsaná v obch.rejstříku u Krajského soudu v Plzni, odd.C a vl.4355


Oznámení je v souladu se zákonem č.458/2000Sb.,  
novelizován z.č.670/2004.


Vzniklá majetková újma na nemovitostech a porostech bude  
nahrazena dle téhož zákona.

 GA Energo technik  
Na Střílně AB, 330 11 Plzeň, Bolevec - Orlík  
Tel.: 373 303 112 • DIČ: CZ49196812

12  


# Bystřice nad Úhlavou, okres Klatovy, k.ú. Bystřice nad Úhlavou

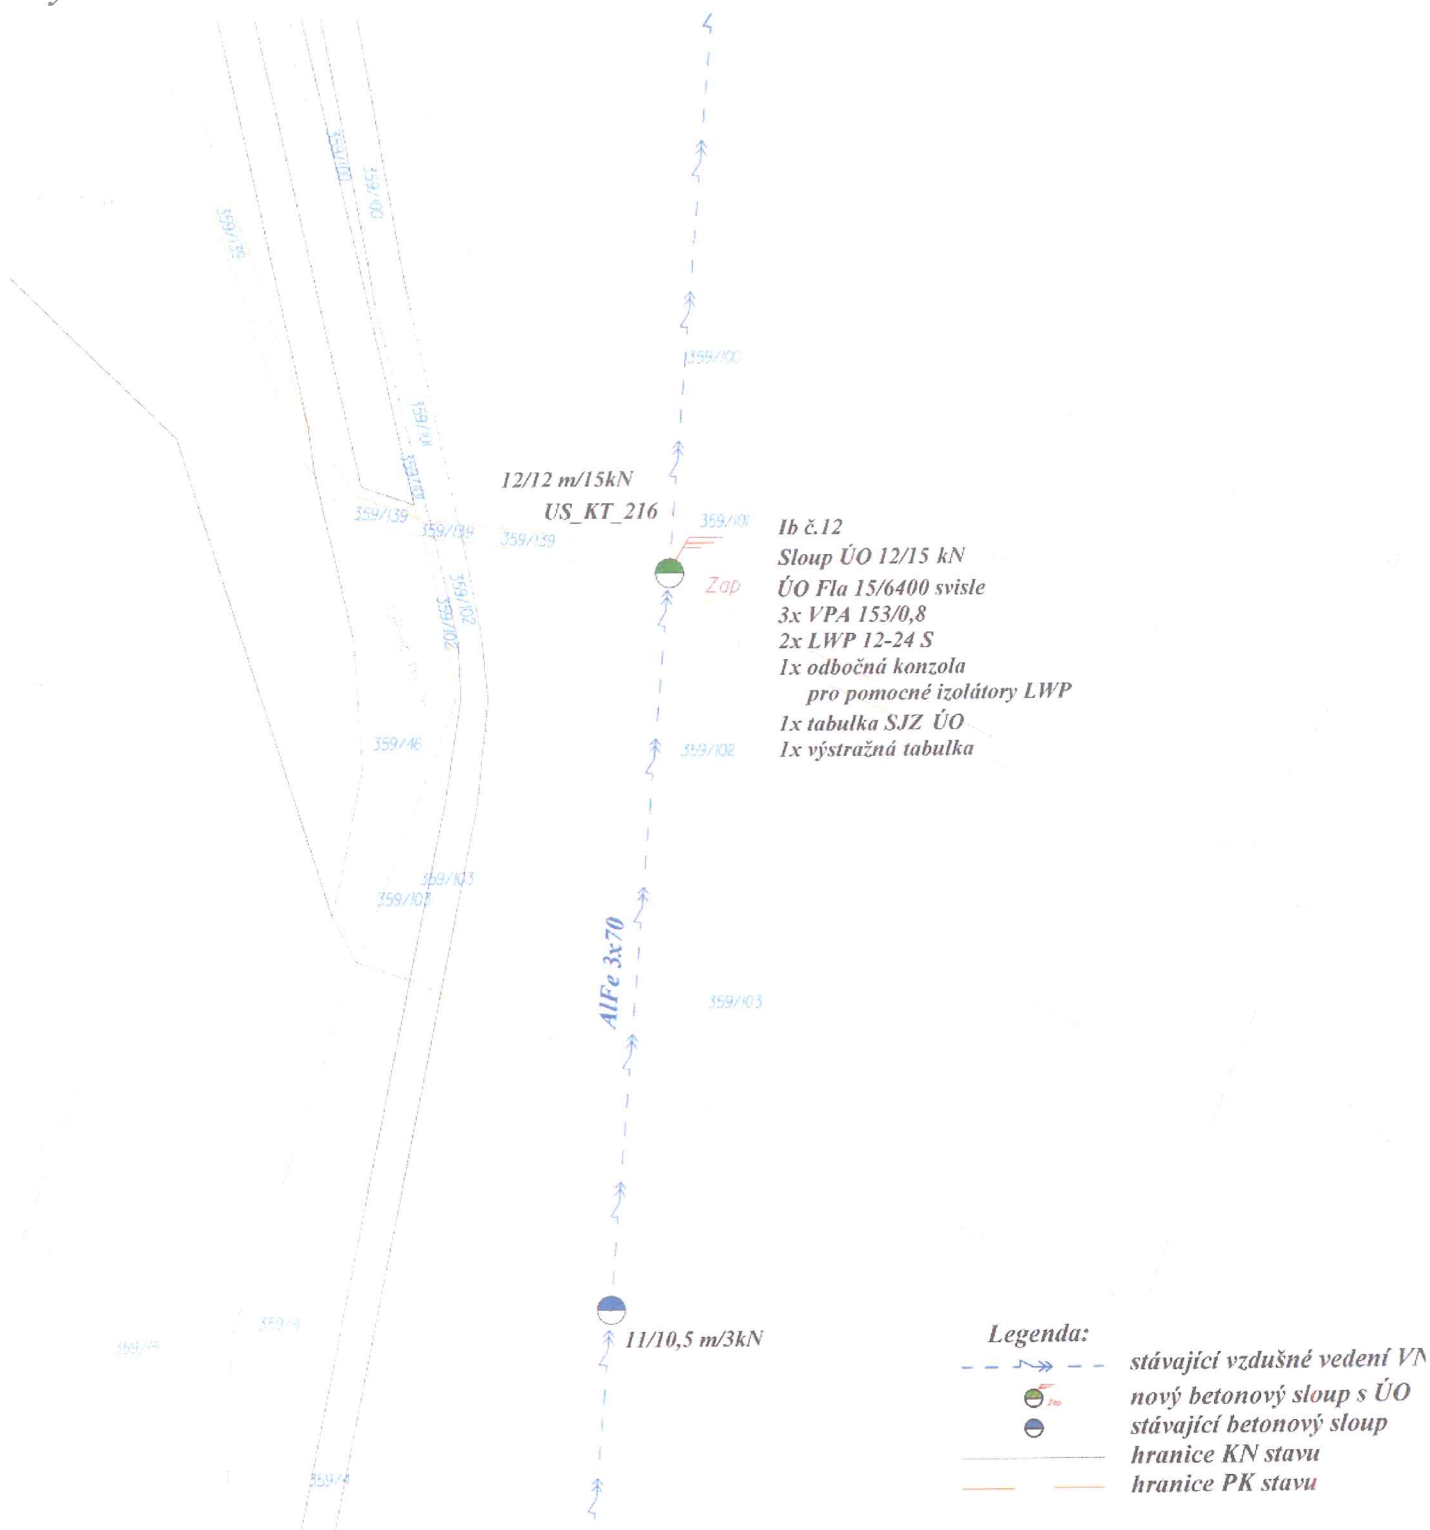

<b>Akce:</b>	Bystřice nad Úhlavou, MVE - VN Číslo stavby: IV-12-0007232		 <b>GA Energo technik</b>
<b>Investor:</b>	ČEZ Distribuce a.s. Teplická 874/8, 405 02 Děčín IV		
<b>Výkres:</b>	1.11 Koordinační situace stavby Montáž		<b>Firma:</b> <b>GA Energo technik, s.r.o.</b> <b>Orlík, Na Střílně AB</b> <b>Pízeň-Třemošná, 330 11</b> <b>tel.: 373 303 111</b>
<b>Zodp. projektant:</b>	Ing. Průšek	<b>Měřítko:</b> 1:1 000	
<b>Projektant:</b>	Ing. Křížek	<b>Datum:</b> 11/2011	<b>Číslo zakázky:</b> 6211620048