

Obec Dlouhá Ves se sídlem Dlouhá Ves 155, 34201 Dlouhá Ves
IČ: 00255416, DIČ: CZ00255416, bankovní spojení: č.ú. 3328351/0100,
zastoupení: **Rovňan Dušan**, starosta
(dále jen „Budoucí povinná“)

a

ČEZ Distribuce, a. s.
IČ 24729035, DIČ CZ24729035
se sídlem Děčín, Děčín IV-Podmokly, Teplická 874/8, PSČ 405 02

zastoupena na základě plné moci ev.č. PM – 150/2023 ze dne 3.3.2023 firmou ProjektEL s.r.o., Masarykova 436, 339 01 Klatovy 3, IČ: 28044711, za kterou jedná **Stanislav Henek**, jednatel

(dále jen „Budoucí oprávněná“)

(společně dále též „Smluvní strany“),

uzavřeli níže uvedeného dne, měsíce a roku tuto:

**SMLOUVU O BUDOUCÍ SMLOUVĚ O ZŘÍZENÍ VĚCNÉHO BŘEMENE
A DOHODU O UMÍSTĚNÍ STAVBY
Dlouhá Ves, KT, p.č. 463/94 - NN°
č. IV-12-0022578/SoBS VB/1**

(dále jen „smlouva“)

podle ustanovení § 1785 a násl. a § 1257 a násl. zákona č. 89/2012 Sb., občanského zákoníku, v platném znění (dále jen „občanský zákoník“), a podle ustanovení § 25 odst. 4 zákona č. 458/2000 Sb., o podmínkách podnikání a o výkonu státní správy v energetických odvětvích a o změně některých zákonů, v platném znění (dále jen „energetický zákon“).

**Článek I.
Úvodní ustanovení**

Budoucí oprávněná je provozovatelem distribuční soustavy (dále jen „PDS“) na území vymezeném licencí na distribuci elektřiny udělenou PDS Energetickým regulačním úřadem. Distribuční soustava je provozována ve veřejném zájmu. PDS má povinnost zajišťovat spolehlivé provozování, obnovu a rozvoj distribuční soustavy, přičemž pokud dochází k umístění zařízení distribuční soustavy na cizí nemovitost, je PDS povinen podle § 25 odst. 4 energetického zákona k této nemovitosti zřídit věcné břemeno a zajistit si právo provést stavbu dle příslušných ustanovení stavebního zákona.

**Článek II.
Prohlášení o právním a faktickém stavu**

1. Budoucí povinná prohlašuje, že je výlučným vlastníkem, a to:


Číslo parcely	Druh pozemku, jak je vedený v KN
PK784	

v k.ú. **Dlouhá Ves u Sušice**, obec **Dlouhá Ves**, zapsáno v katastru nemovitostí vedeném Katastrálním úřadem pro **Plzeňský kraj**, Katastrální pracoviště **Klatovy** (dále jen „**Dotčené nemovitosti**“).

2. Budoucí oprávněná je investorem stavby zařízení distribuční soustavy – **zemní kabel NN** (dále jen „**Zařízení**“)

DLOUHÁ VES

M1 : 500

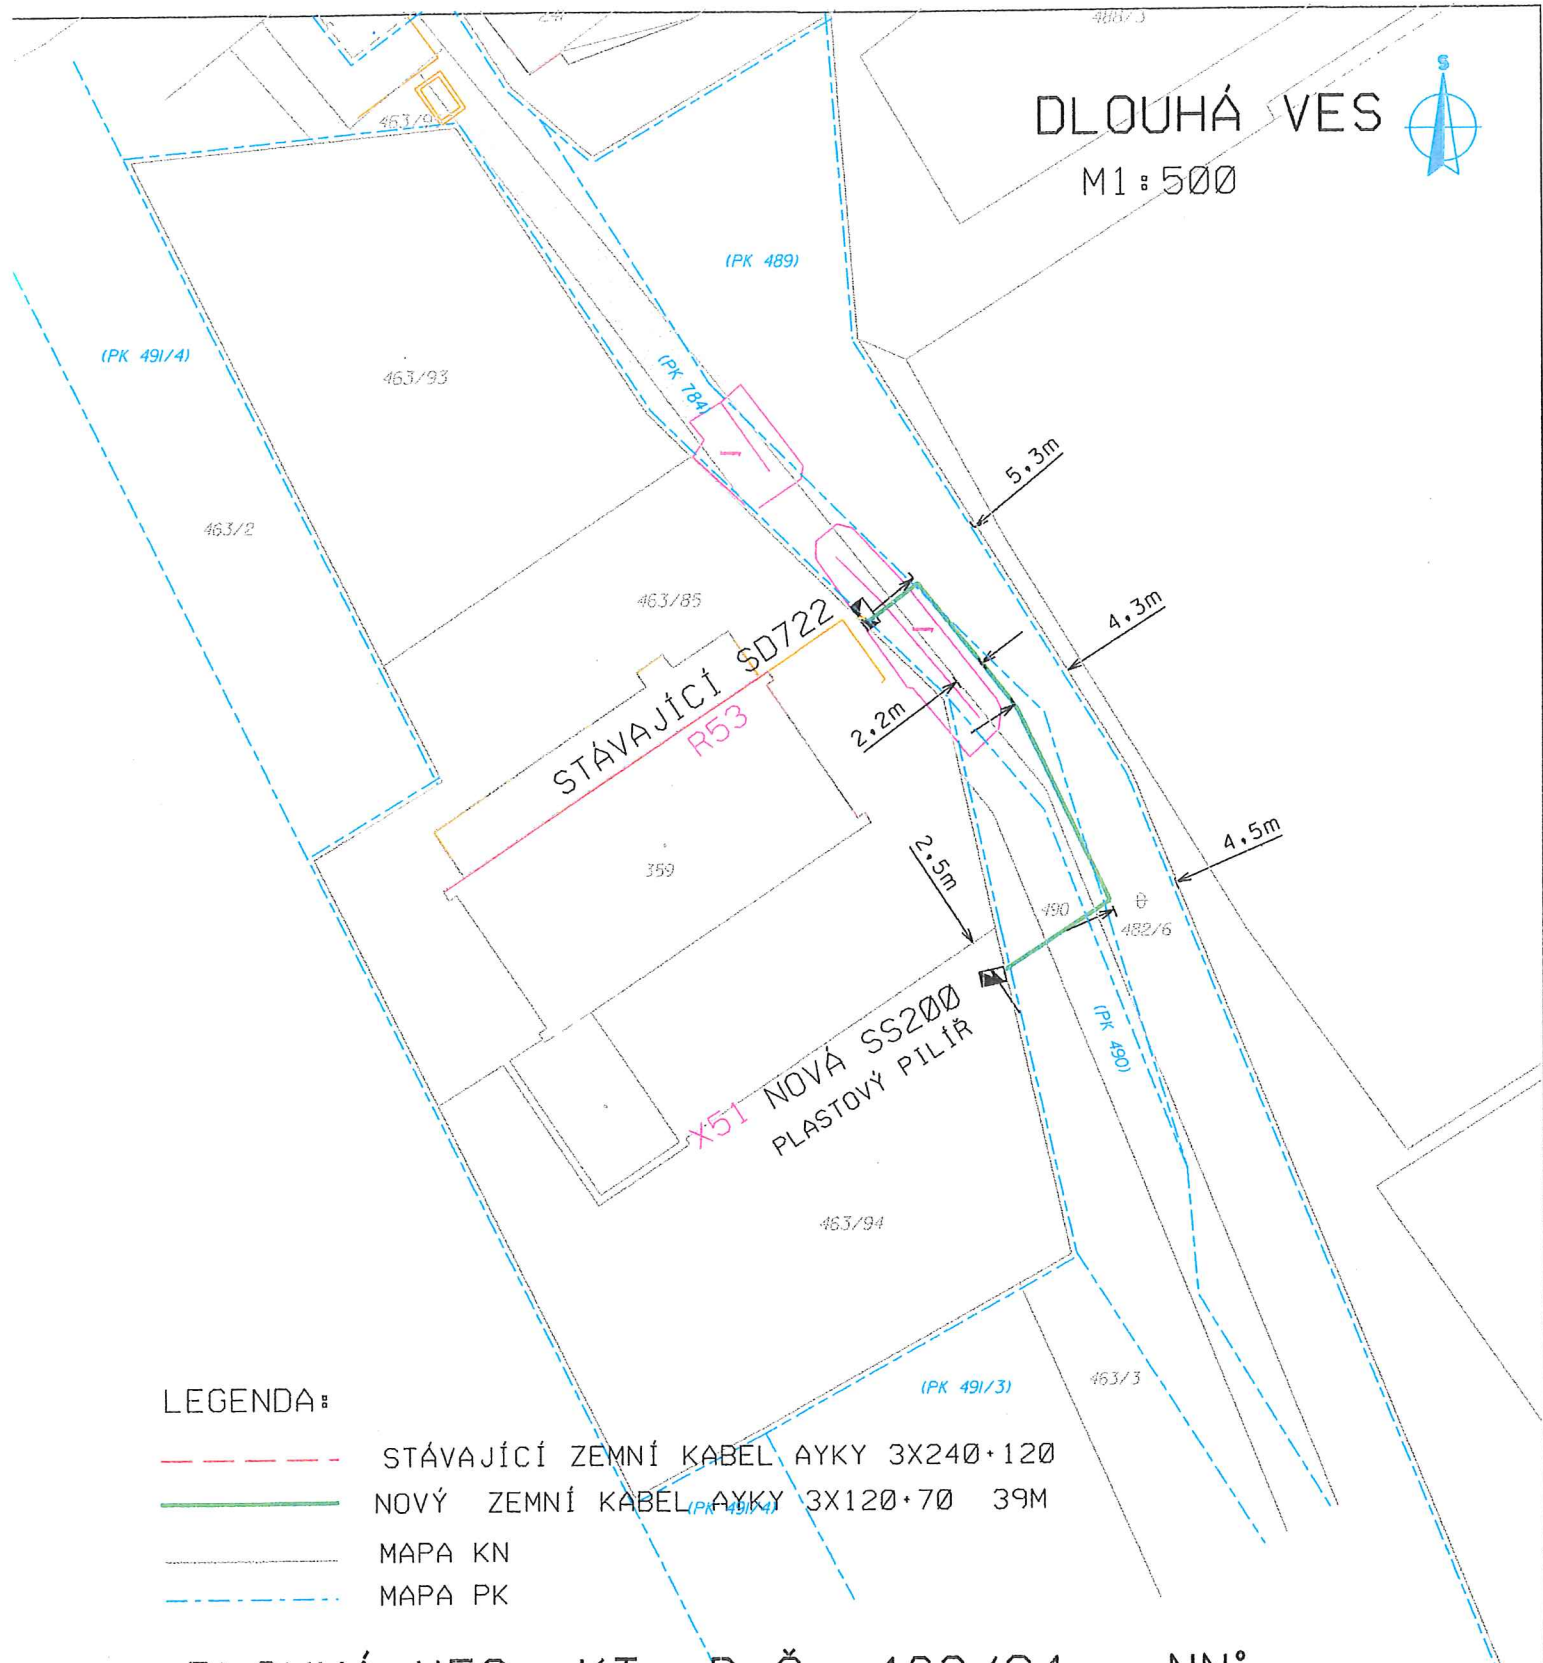

LEGENDA :

- STÁVAJÍCÍ ZEMNÍ KABEL AYKY 3X240+120
- NOVÝ ZEMNÍ KABEL AYKY 3X120+70 39M
- MAPA KN
- - - MAPA PK

DLOUHÁ VES, KT, P. Č. 463/94 - NN°

OBEC DLOUHÁ VES JAKO VLASTNÍK P.P.Č. PK784, PK489 , PK490 K.Ú. DLOUHÁ VES U SUŠICE
SOUHLÍ S NÍŽE UVEDENÝMI PRACEMI:

ZE STÁVAJÍCÍ ROZPOJOVACÍ SKŘÍŇE SD722 R53 OSAZENÉ NA PARCELE PK784 (KN 490)
SE VYVEDE NOVÝ ZEMNÍ KABEL AYKY 3X120+70 ,KTERÝ POVEDE PO P.P.Č. PK784 , PK489
, PK490 K.Ú. DLOUHÁ VES U SUŠICE A UKONČÍ SE V NOVÉ PŘÍPOJKOVÉ SKŘÍŇI SS200 V
PLASTOVÉM PILÍŘI X51 OSAZENÉ NA P.P.Č. KN463/94 NA HRANICI PARCELY .

TELEFON

OBEC DLOUHÁ VES
DLOUHÁ VES 155 342 01 SUŠICE