



vimpvp23v004mi

Městský úřad Vimperk

Steinbrenerova 6/2, 385 17 Vimperk
Odbor dopravy a silničního hospodářství
Pracoviště: Nad Stadionem 199, 385 17 Vimperk
www.vimperk.cz

Číslo jednací: MUVPK-OD 92829/23-BELM
Spisová značka: 31881/2023
Vyřizuje: Bc. Martina Běliková
Telefon: +420380070559
E-mail: martina.belikova@mesto.vimperk.cz
Datová schránka: 9ydb7vm
Datum: 23.03.2023

- VEŘEJNÁ VYHLÁŠKA -

OPATŘENÍ OBECNÉ POVAHY

STANOVENÍ PŘECHODNÉ ÚPRAVY PROVOZU NA POZEMNÍ KOMUNIKACI

Městský úřad Vimperk, odbor dopravy a silničního hospodářství, jako věcně a místně příslušný správní orgán podle § 124 odst. 6 zákona č. 361/2000 Sb., o provozu na pozemních komunikacích a o změnách některých zákonů, ve znění pozdějších předpisů (dále jen zákon o silničním provozu), na základě žádosti, kterou podala spol. STRABAG a.s., IČ 60838744, Kačírkova 982/4, 15800 Praha 5, ze dne 22.03.2023, podle § 77 odst. 1 písm. c) zákona o silničním provozu

stanovuje

přechodnou úpravu provozu na silnici II/167 v místě Svinná Lada – Borová Lada (ke křižovatce III/1672) v termínu od 11.04.2023 do 12.05.2023 a Pravětínská Lada až k mostu ev.č. 167-011 v termínu od 11.04.2023 do 28.04.2023 formou umístění přenosných dopravních značek podle přiloženého dopravně inženýrského opatření.

Přenosné dopravní značky budou umístěny dle přiloženého a odsouhlaseného dopravně inženýrského opatření.

Důvodem stanovení přechodné úpravy provozu na silnici II/167 je částečná a úplná uzavírka v obcích Svinná Lada, Borová Lada, k.ú. Borová Lada a Pravětínská Lada, k.ú. Zahradky u Borových Lad z důvodu modernizace silnice II/167.

Přechodná úprava bude provedena za dodržení těchto podmínek:

1. Přenosné svislé dopravní značení bude umístěno na červenobílé pruhované sloupky a musí být zabezpečeno proti pootočení. Spodní hrana svislé dopravní značky musí být ve výšce min. 60 cm nad vozovkou, její nejbližší hrana musí být umístěna minimálně 50 cm od zpevněného kraje komunikace a maximálně 200 cm.
2. Žadatel odpovídá za správné umístění dopravního značení dle „Zásad pro označování pracovních míst na pozemních komunikacích - technické podmínky TP 66“ schválených Ministerstvem dopravy a jeho údržbu po celou dobu provádění prací. Po jejich skončení bude přechodné dopravní značení neprodleně odstraněno a uvedeno do původního stavu.
3. Dopravní značení bude osazeno odbornou firmou před zahájením prací. Pracovníci zhotovitele musí být řádně proškoleni, poučeni a označeni dle platné vyhlášky.

4. V případě potřeby si Městský úřad Vimperk, odbor dopravy a silničního hospodářství, a Policie ČR vyhražují právo dopravní značení doplnit nebo pozměnit.
5. Odpovědnou osobou za provedení dopravního značení je za žadatele Ing. Martin Bartizal, tel.: 739 541 948.

ODŮVODNĚNÍ

Městský úřad Vimperk, odbor dopravy a silničního hospodářství, obdržel žádost, kterou podala spol. STRABAG a.s., IČ 60838744, Kačírkova 982/4, 15800 Praha 5, ze dne 22.03.2023 o stanovení přechodné úpravy provozu na silnici II/167 v místě Svinná Lada – Borová Lada (ke křižovatce III/1672) v termínu od 11.04.2023 do 12.05.2023 a Pravětínská Lada až k mostu ev.č. 167-011 v termínu od 11.04.2023 do 28.04.2023.

K žádosti bylo přiloženo kladné stanovisko Policie ČR, KŘP Jčk, DI Prachatice č.j. KRPC-31874-ČJ-2023 ze dne 02.03.2023.

Stanovení přechodné úpravy provozu na pozemních komunikacích provedené formou umístění přenosných dopravních značek se realizuje formou opatření obecné povahy podle části šesté zákona č. 500/2004 Sb., správní řád, ve znění pozdějších předpisů.

Vzhledem k uvedeným skutečnostem správní orgán stanovil na silnici II/167 v obcích Svinná Lada, Borová Lada, k.ú. Borová Lada a Pravětínská Lada, k.ú. Zahrádky u Borových Lad přechodnou úpravu provozu formou umístění přenosných dopravních značek, tak jak je uvedeno ve výroku tohoto stanovení.

POUČENÍ

Podle § 173 odst. 2 zákona č. 500/2004 Sb., správní řád, ve znění pozdějších předpisů, (dále jen správní řád) nelze proti opatření obecné povahy podat opravný prostředek.

V souladu s ustanovením § 77 odst. 5 zákona o silničním provozu se návrh opatření obecné nedoručuje a opatření obecné povahy nabývá účinnosti pátým dnem po vyvěšení.

„otisk úředního razítka“

Bc. Martina Bělíková, v. r.
referent odboru dopravy
a silničního hospodářství

Tato písemnost musí být vyvěšena po dobu 15 dnů.

A. Údaje o zveřejnění na úřední desce a elektronické úřední desce MěÚ Vimperk

Vyvěšeno dne: 27.03.2023

Sejmuto dne: 14.04.2023

B. Údaje o zveřejnění na úřední desce a elektronické úřední desce obce Borová Lada

Vyvěšeno dne: 27.03.2023

Sejmuto dne: 14.04.2023

C. Údaje o zveřejnění na úřední desce a elektronické úřední desce obce Kvilda

Vyvěšeno dne: 27.03.2023

Sejmuto dne: 14.04.2023

D. Údaje o zveřejnění na úřední desce a elektronické úřední desce obce Nové Hutě

Vyvěšeno dne: 27.03.2023

Sejmuto dne: 14.04.2023

Obdrží:

Účastníci:

| | |
|---|------|
| STRABAG a.s., IČ 60838744, Kačírkova 982/4, 15800 Praha 5 | (DS) |
| Správa a údržba silnic Jihočeského kraje, IČ 70971641, závod Prachatice | (DS) |
| Obec Borová Lada, IČ 00250341 | (DS) |
| Obec Kvilda, IČ 00250511 | (DS) |
| Obec Nové Hutě, IČ 00583316 | (DS) |

Dotčené osoby:

V souladu s ustanovením § 173 odst. 1 správního řádu doručuje Městský úřad Vimperk toto opatření obecné povahy dotčeným osobám veřejnou vyhláškou. Doručení veřejnou vyhláškou bude provedeno v souladu s ustanovením § 25 správního řádu tak, že se písemnost vyvěsí na úřední desce Městského úřadu Vimperk, obce Borová Lada, obce Nové Hutě a obce Kvilda a současně bude zveřejněna způsobem umožňujícím dálkový přístup. Patnáctým dnem po vyvěšení bude písemnost považována za doručenu.

Dotčené orgány:

| | |
|--|------|
| Policie ČR, KŘP Jčk, DI Prachatice, IČ 75151511 (KRPC-31874-ČJ-2023) | (DS) |
|--|------|

Obdrží k vyvěšení na úřední desce:

| | |
|--------------------------------|------|
| Městský úřad Vimperk, odbor HB | |
| Obec Borová Lada, IČ 00250341 | |
| Obec Kvilda, IČ 00250511 | (DS) |
| Obec Nové Hutě, IČ 00583316 | (DS) |

Digitálně podepsal Bc. Martina Bělíková
Datum: 23.03.2023 13:27:18 +01:00



řín
33

Světlá hora
▲
1123

Borová Lada



167

4

Kub
H

Horní Vltava

4

Žlíbský vrch
▲
1133

Strážný

Schéma - FRÉZOVÁNÍ

Standardní pracovní místo.
Zúžení vozovky na jeden jízdní pruh.

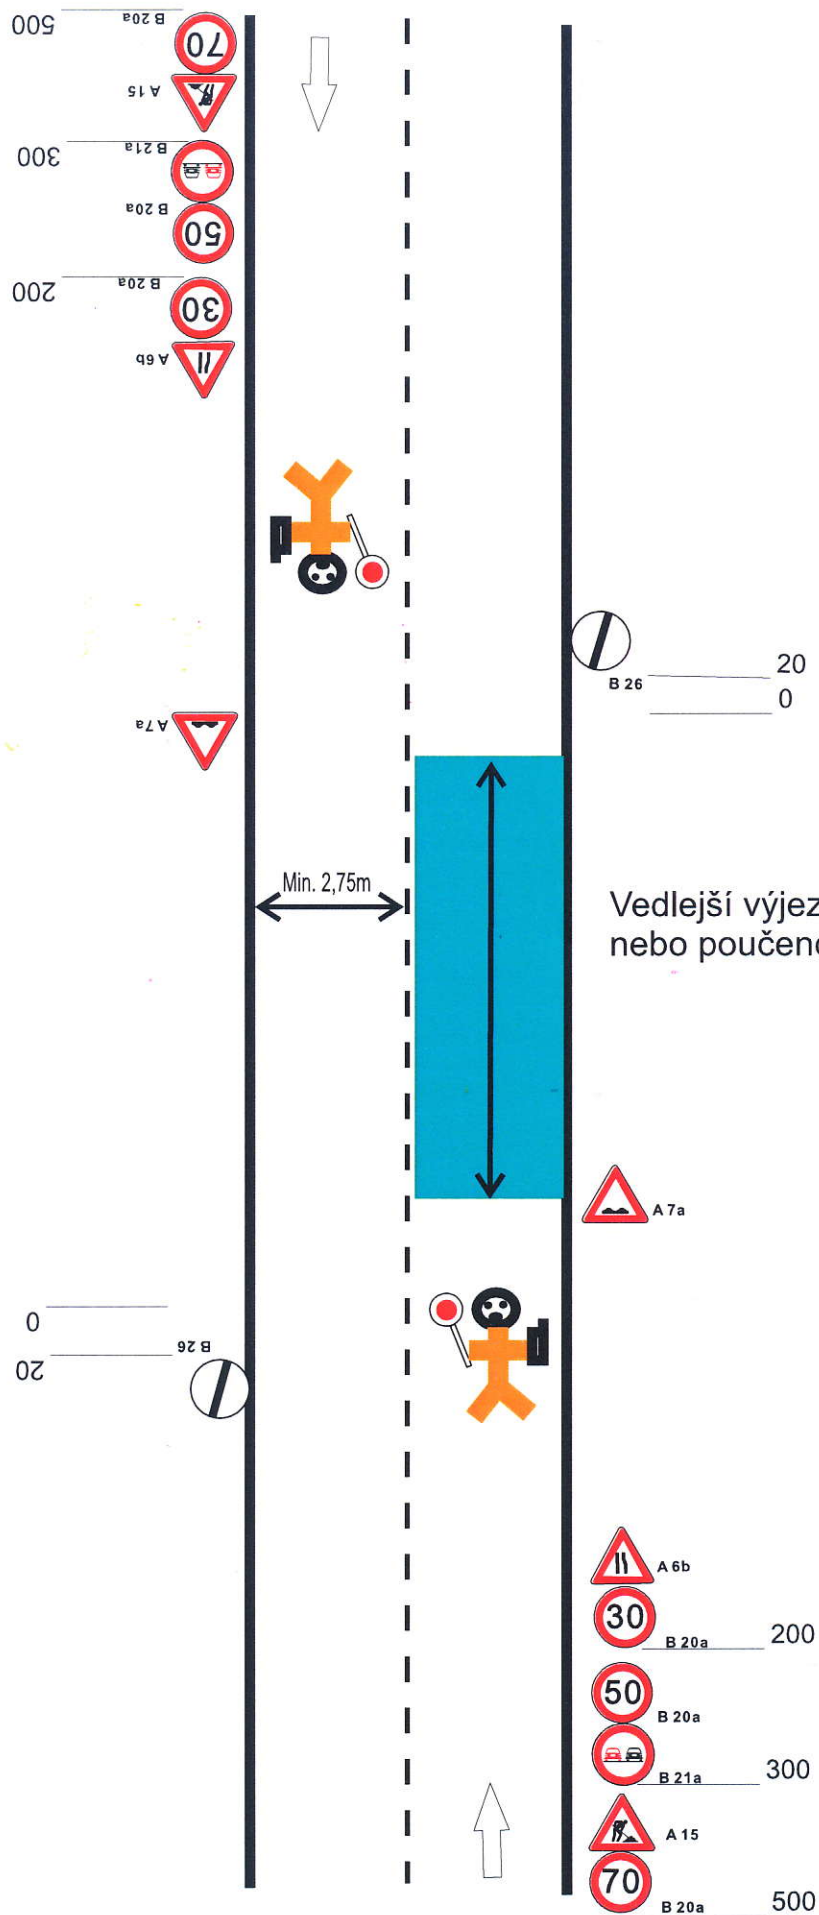


Schéma - OZNAČENÍ PRACOVNÍHO MÍSTA PO VYFRÉZOVÁNÍ

Standardní pracovní místo.
Zúžení vozovky na jeden jízdní pruh.


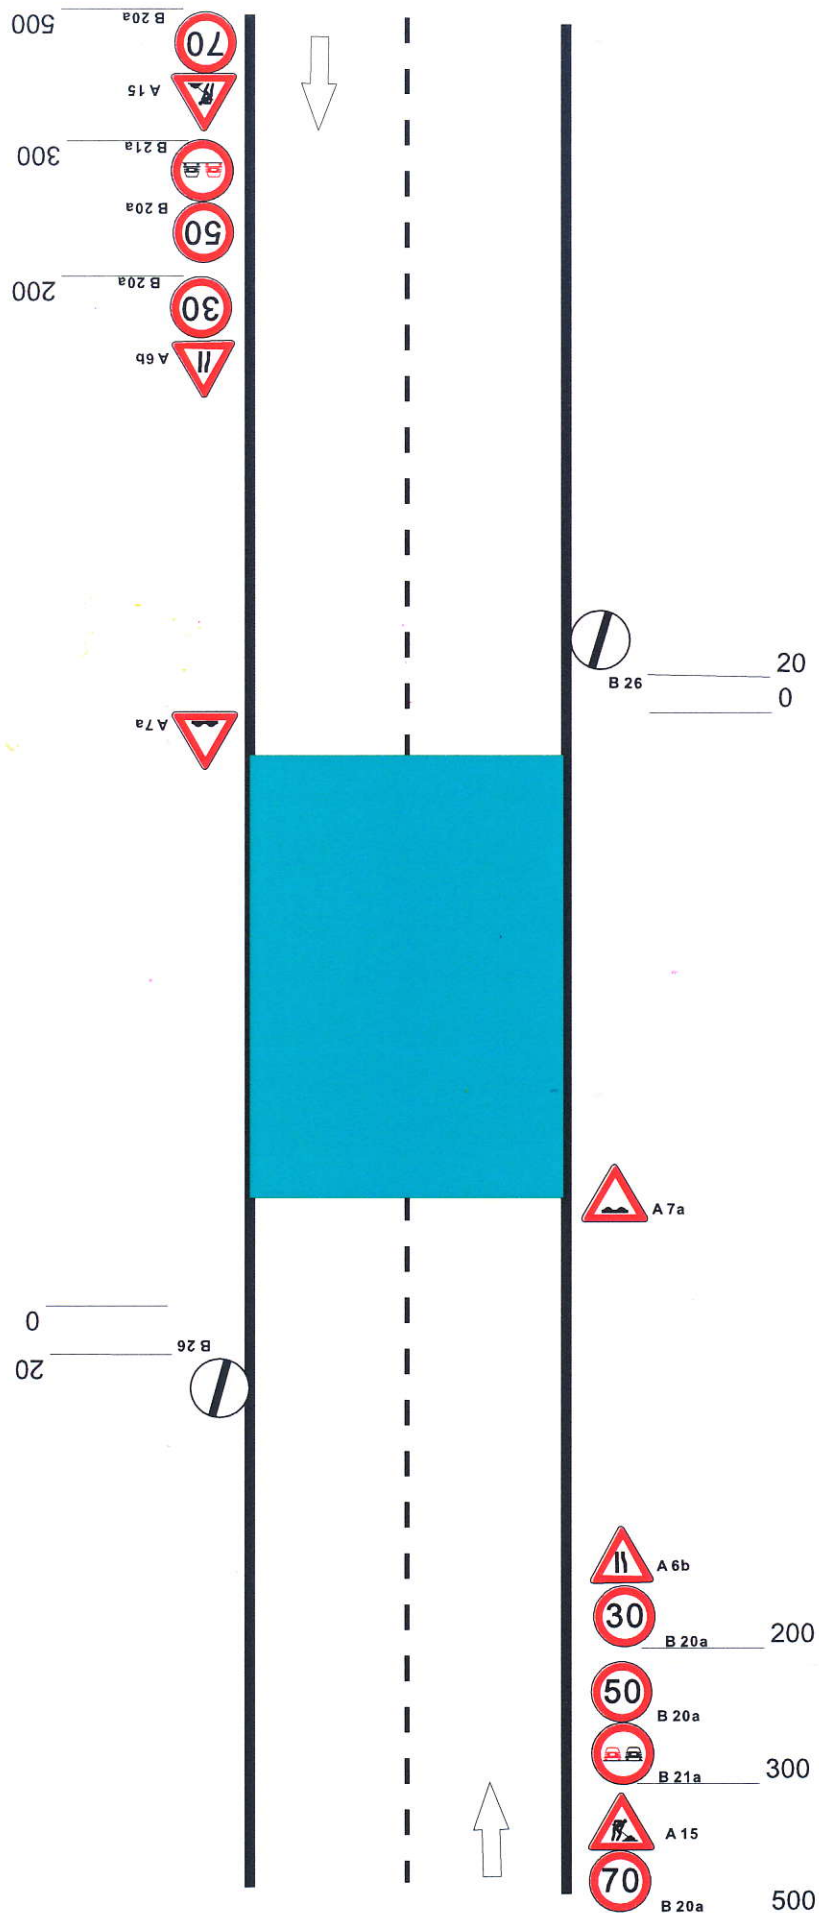


Schéma - BALENÁ


Standardní pracovní místo.
Zúžení vozovky na jeden jízdní pruh.
Řízení provozu světelnými signály.

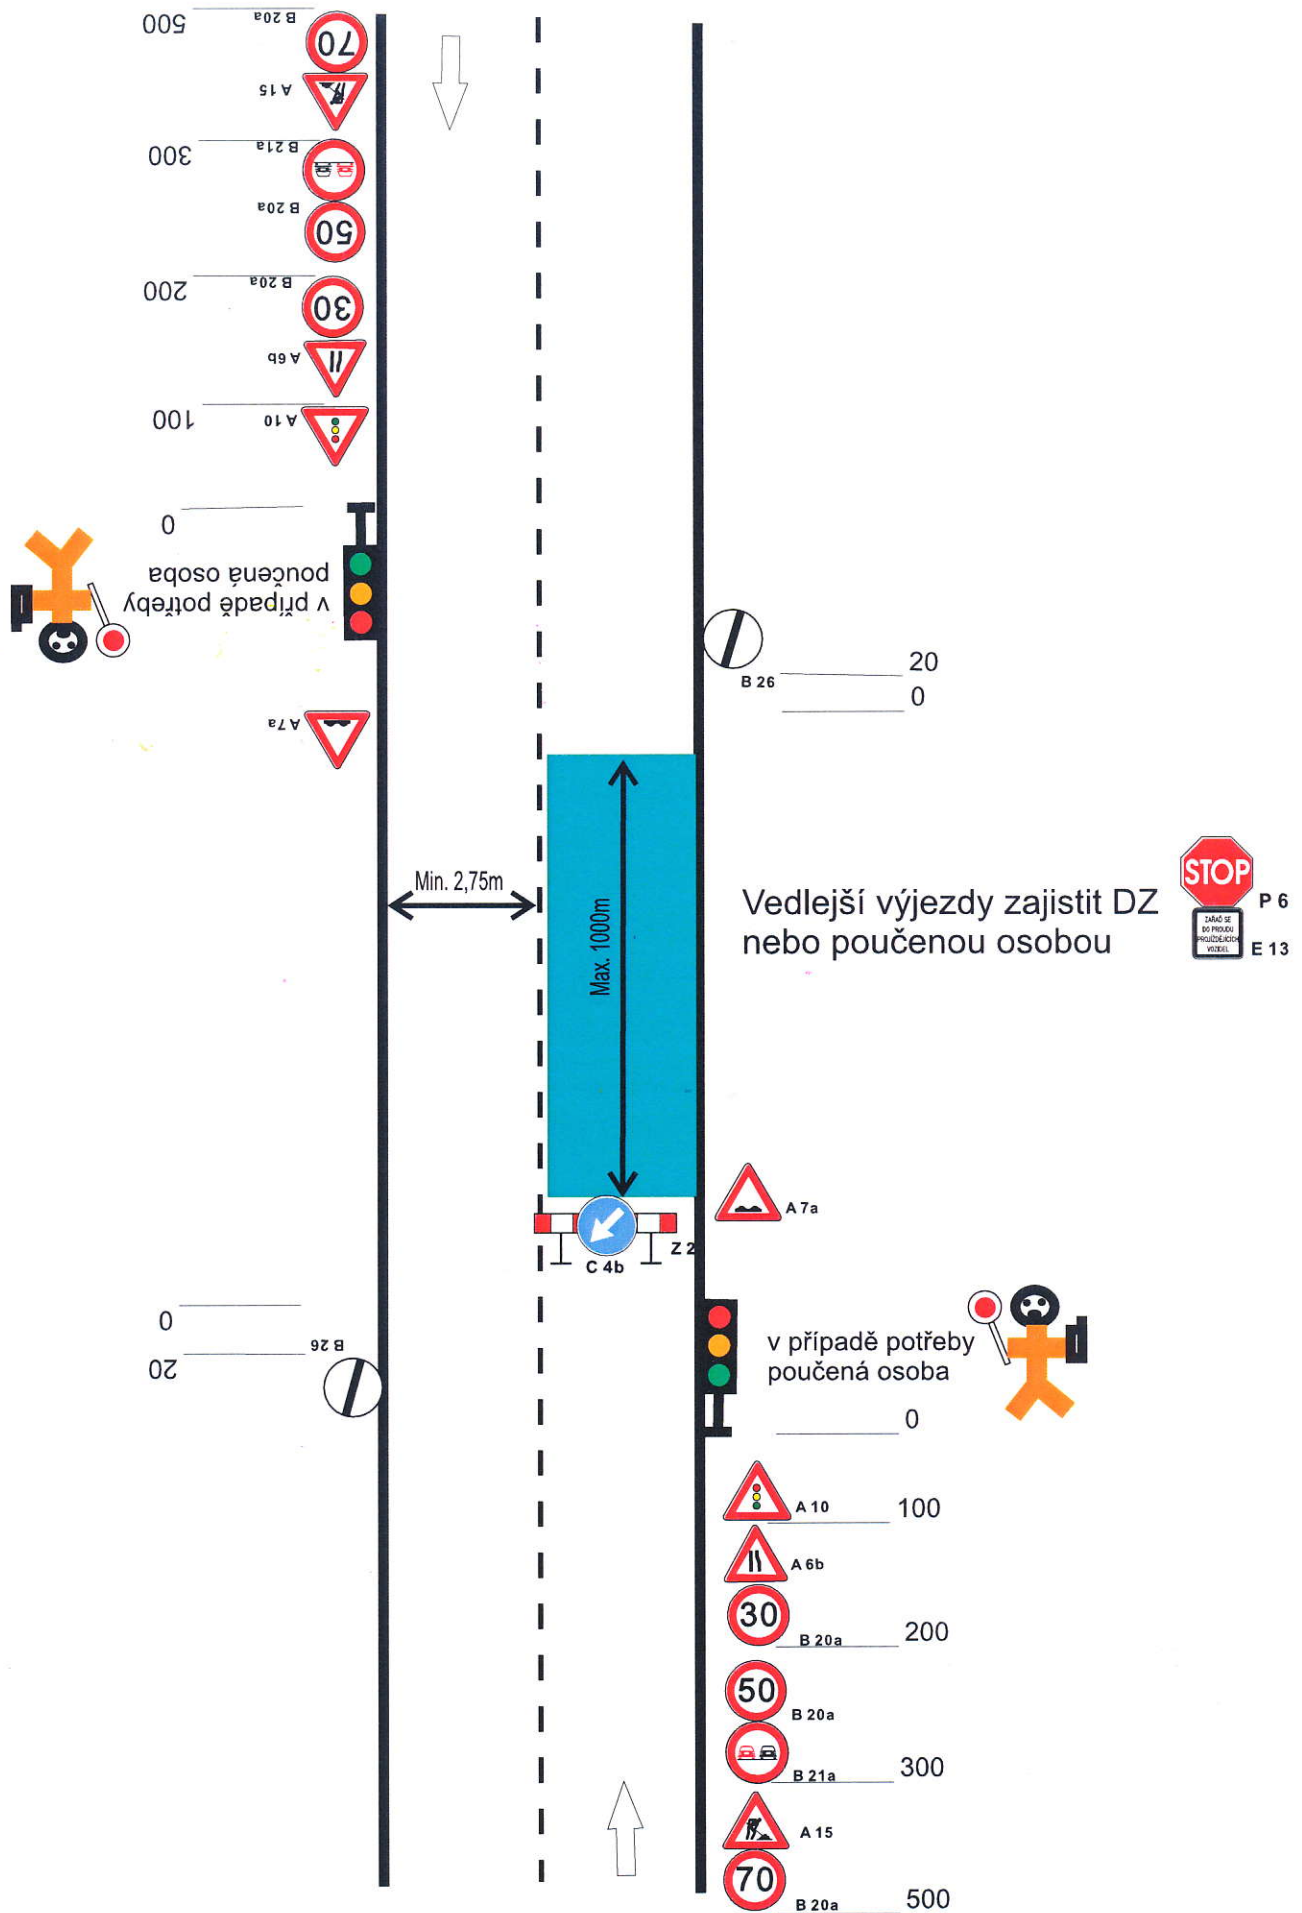


— uzavřený úsek

— objízdná trasa

— dočasně škrtnout DZ, které budou v rozporu s navrhovanou úpravou

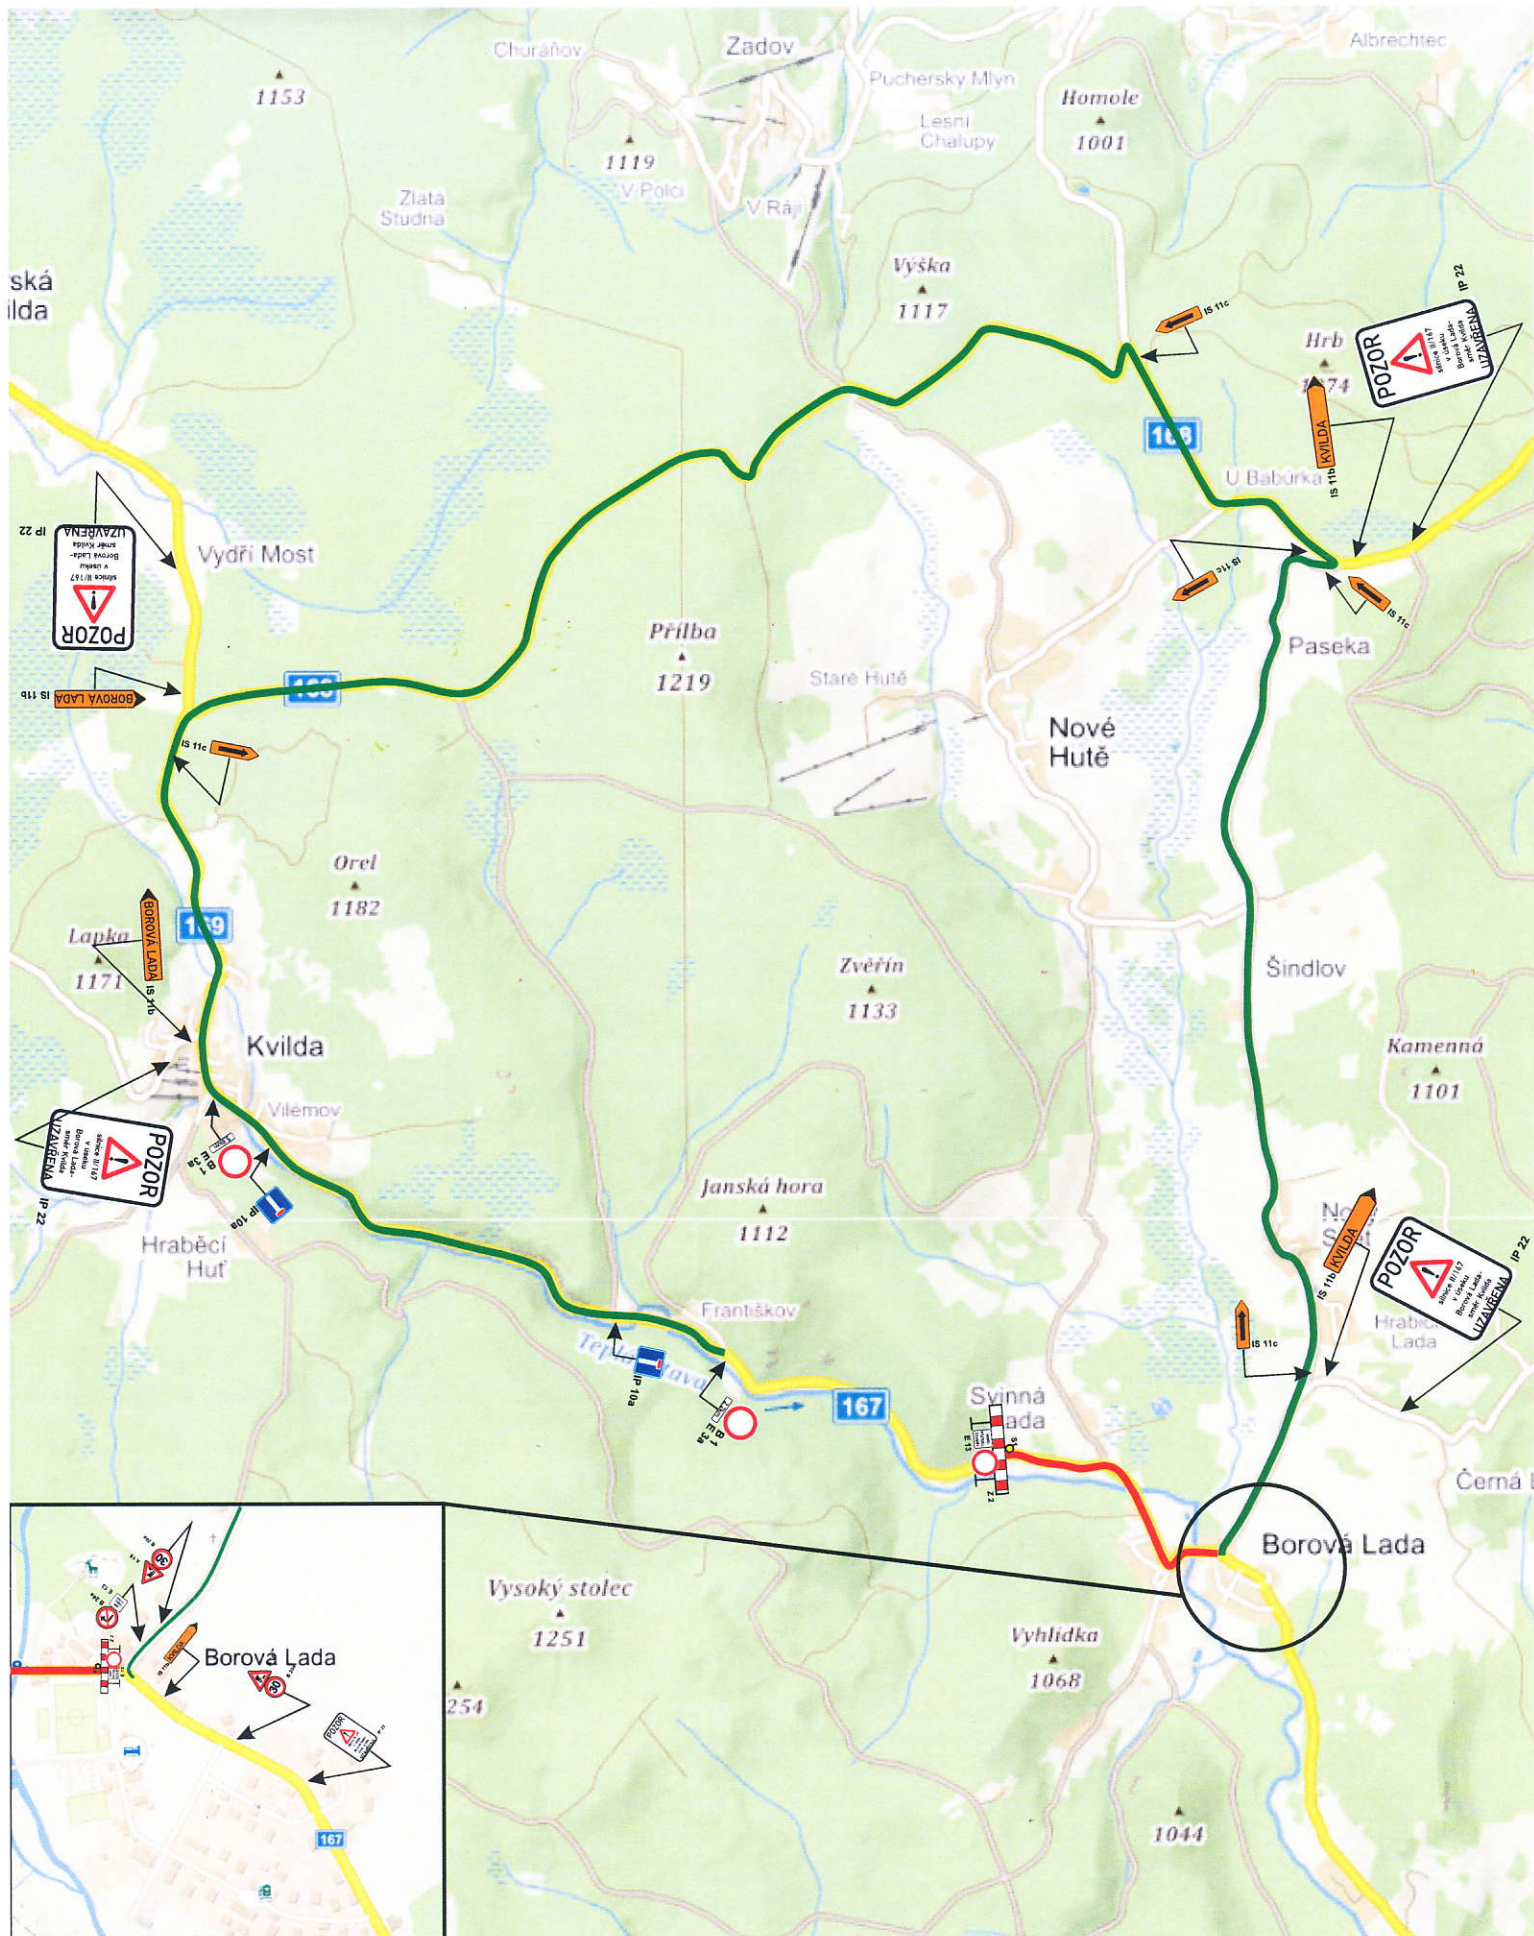

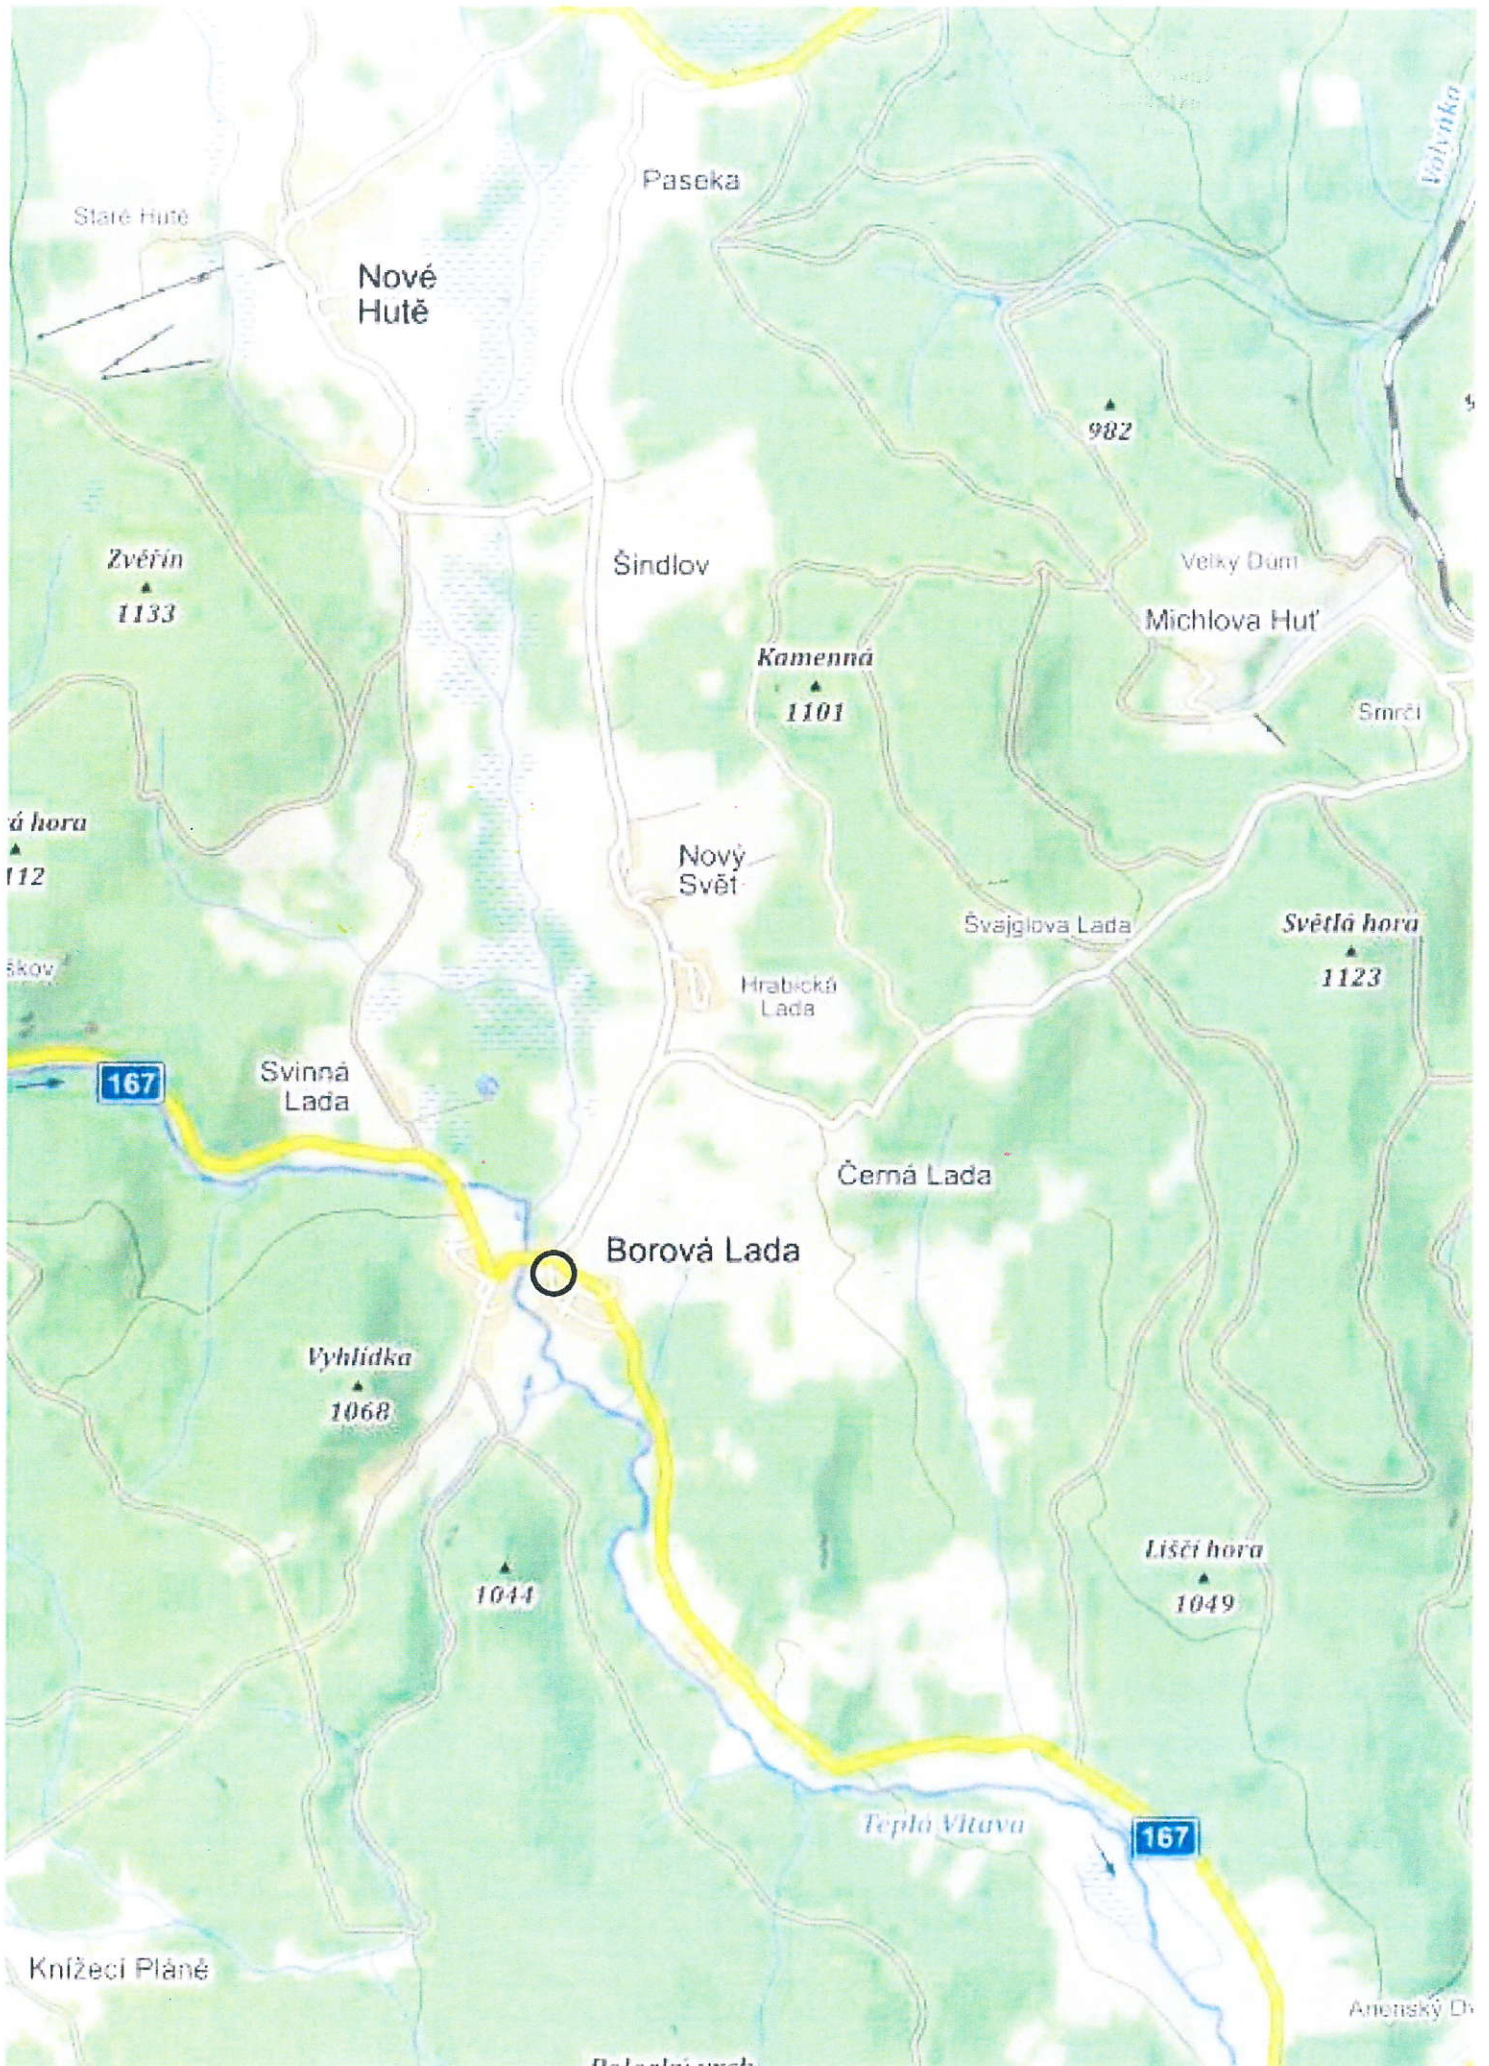

Umístění označnicku dočasné zastávky

Termín: 11.4.2023-12.5.2023

