


REJŠTEJN-UZEMNÍ PLÁN OBCE

NÁVRH

VÝŘEZ LOKALITY HLUBOKÁ

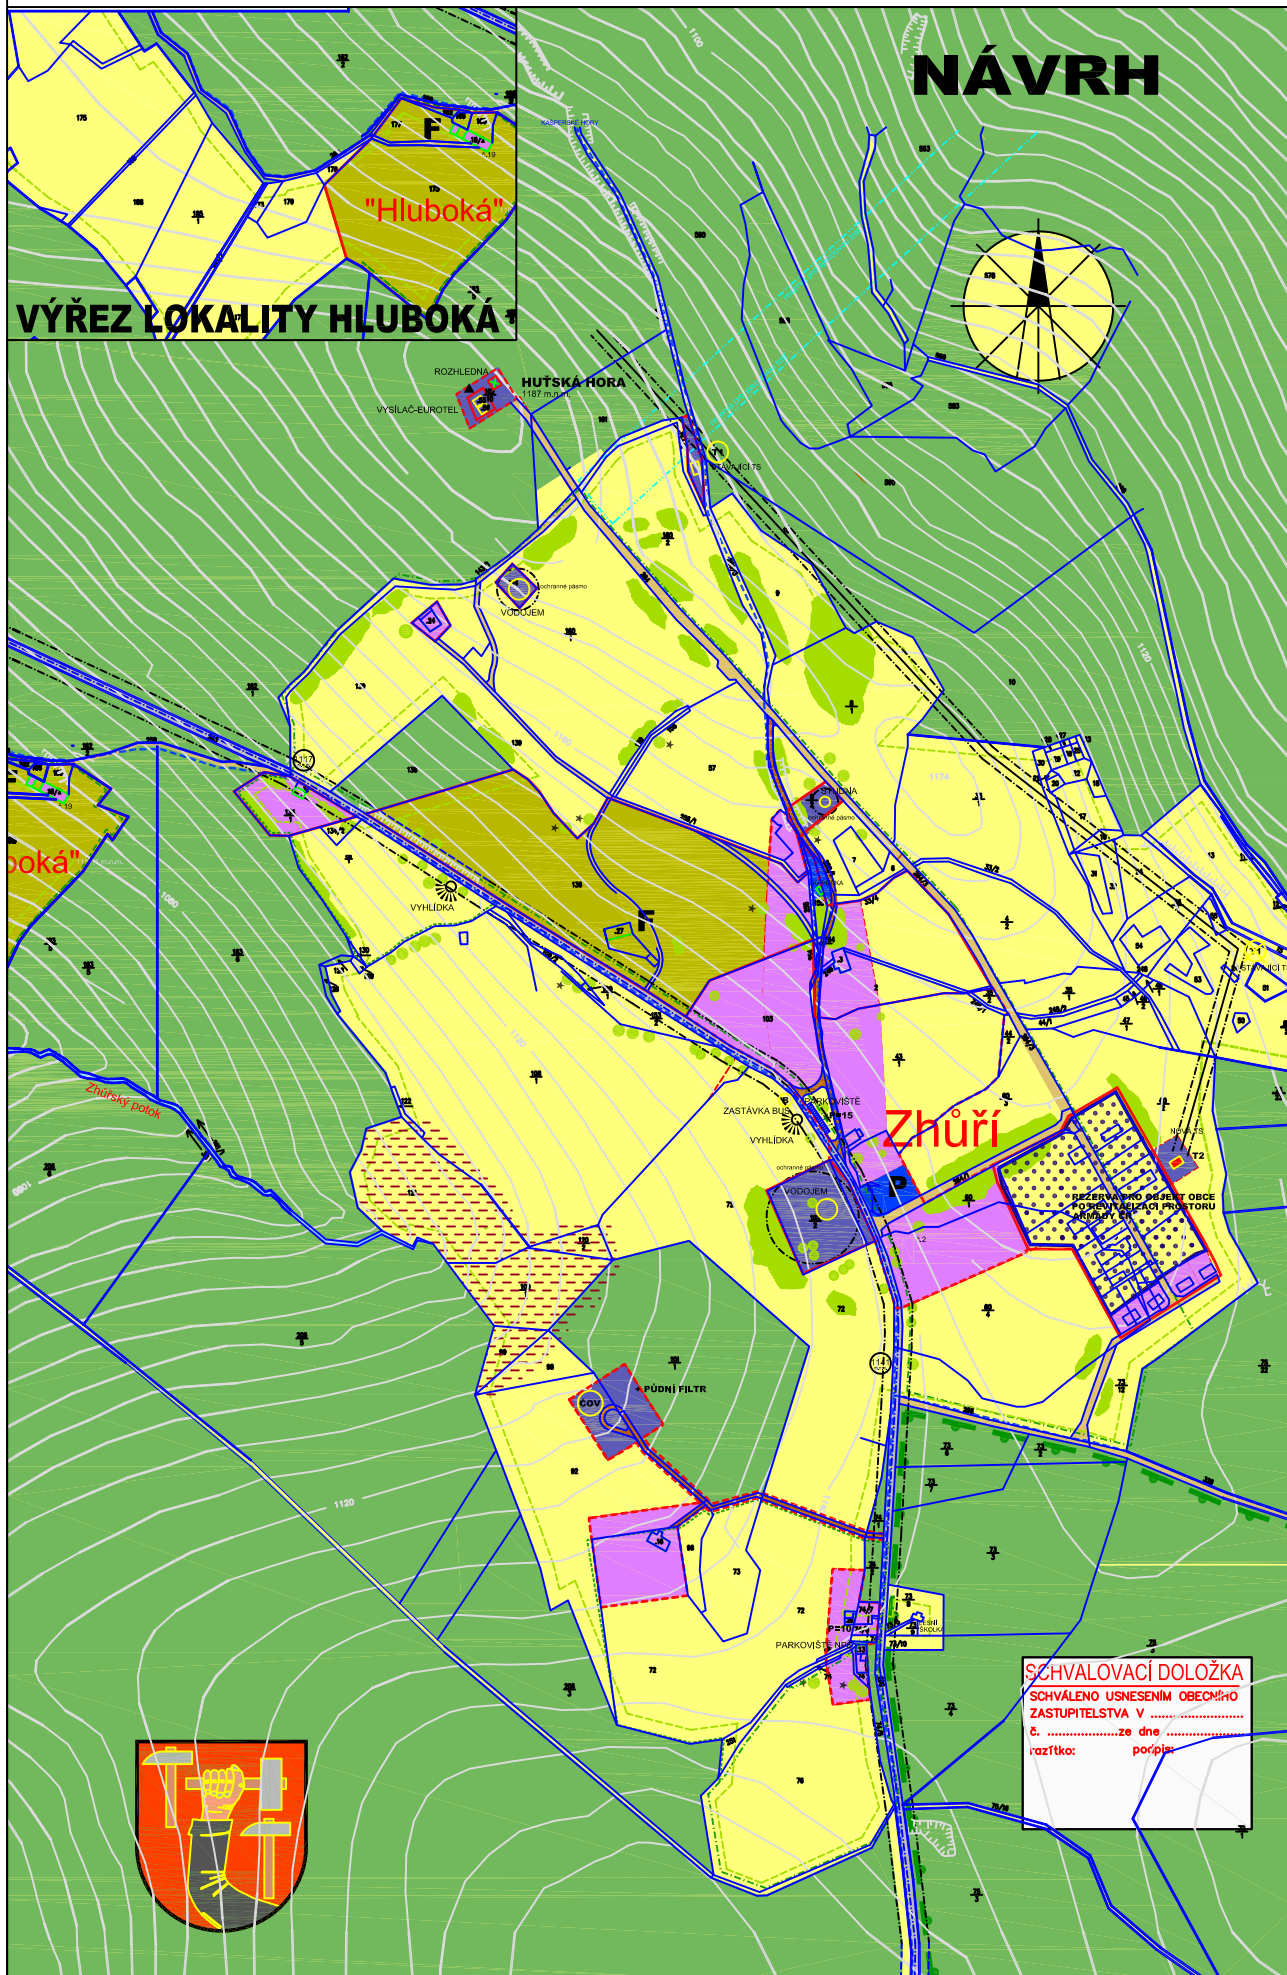

FUNKČNÍ VYUŽITÍ PLOCH

- ŘEKY, VODNÍ PLOCHY
- LESY, ZALESNĚNÉ PLOCHY
- DRNOVÝ FOND, LOUKY
- NEZPOPLAČENÉ BYDLENÍ VEKOVSKÉHO TYPU
- OBČANSKÁ VYBAVENOST
- TECHNICKÁ INFRASTRUKTURA
- REKULTIVACE ÚZEMÍ
- ZEMĚDĚLSTVÍ

HRANICE ÚZEMÍ A OCHR. PÁSMA

- HRANICE SZOO
- - - HRANICE ZOO
- HRANICE LZONA NPS
- - - STÁVAJÍCÍ III. ZONA NPS
- - - NOVÁ-NÁVRH III. ZONA NPS
- - - OCHRANNÉ PÁSMA
- TURISTICKÉ ZNAČENÉ CESTY

- SOLITERNÍ LISTNATÝ STROM
- KRAJINNÝ VÝZNAMNÝ LISTNATÝ STROM
- NALETOVÝ POROST

P INDEX FUNKCE-PENSIÓN

F INDEX FUNKCE-EKOFARMA

■ HRANICE A ČÍSLO POZEMKU

■ ODELOVACÍ HRANICE ČÁSTI POZEMKU (INFORM. NÁVRH)

ÚPRAVA U2

Č. ZAK. : AJT-REJ/02/02-9

ÚZEMNÍ PLÁN OBCE

REJŠTEJN

H. architekt obce:

ING. ARCH. DOC. JAROSLAV TRÁVNÍČEK

zodp. architekt obce:

JAN TRÁVNÍČEK

Hlavní ing. obce:

ING. JIŘÍ ZIMEL

tech. infrastruktura:

ING. V. KASALICKÝ-AQUACONSULT

SUMAVA s.r.o.

ING. A. KOCANDOVÁ

ING. V. KROPIÁČEK, ZDENĚK TOCHOR-ZČE

CAD projektování:

JAN TRÁVNÍČEK

ING. ARCH. TOMÁŠ NOVÁK

ING. M. HREBEKOVÁ

DL. DATUM Č.PŘÍLOHY

II. X/05 4.

M 1:2880

ZHŮŘÍ

FUNKČNÍ VYUŽITÍ PLOCH