

REJŠTEJN - UZEMNÍ PLÁN OBCE


**Studio
A.J.T
Praha,
spol. s r.o.**
NA DRAČKÁCH 852/15, PRAHA 6, 162 00

NÁVRH


VÝŘEZ LOKALITY HLUBOKÁ

"Hluboká"

ROZHLEDNA
VÝSLAČEJROTEL
HUTSKÁ HORA
1187 m.n.m.

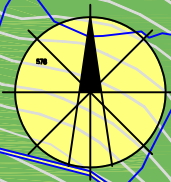

- RĚKY, VODNÍ PLOCHY
- LESY, ZALESNĚNÉ PLOCHY
- VODOVOD—STÁVAJÍCÍ
- VODOVOD—VÝHLED
- EL. VEDENÍ 22kV
- STÁVAJÍCÍ
- EL. VEDENÍ 22kV
- NÁVRH
- TRAFOSTANICE 22/0,4kV
- STÁVAJÍCÍ
- TRAFOSTANICE 22/0,4kV
- NÁVRH
- SPLAŠKOVÁ KANALIZACE
- STÁVAJÍCÍ
- SPLAŠKOVÁ KANALIZACE
- NÁVRH
- SPLAŠKOVÁ KANALIZACE
- PŘETLAKOVÁ—NÁVRH
- KOMUNIKACE JILP. 2. III/169
- H.K.VILDA—SUSICE—STÁVAJÍCÍ
- OBRŮBEK VĚSTNÍ KOMUNIKACE
- MOK 6,5/30 — NÁVRH
- OČELOVÉ KOMUNIKACE
- STÁVAJÍCÍ
- OČELOVÉ KOMUNIKACE
- NÁVRH
- HRANICE A ČÍSLO POZEMKŮ
- ODDĚLOVACÍ HRANICE ČÁSTI
- POZEMKŮ (INFORM. NÁVRH)
- OCHRANNÉ PÁSMA LESA
- OCHRANNÉ PÁSMA

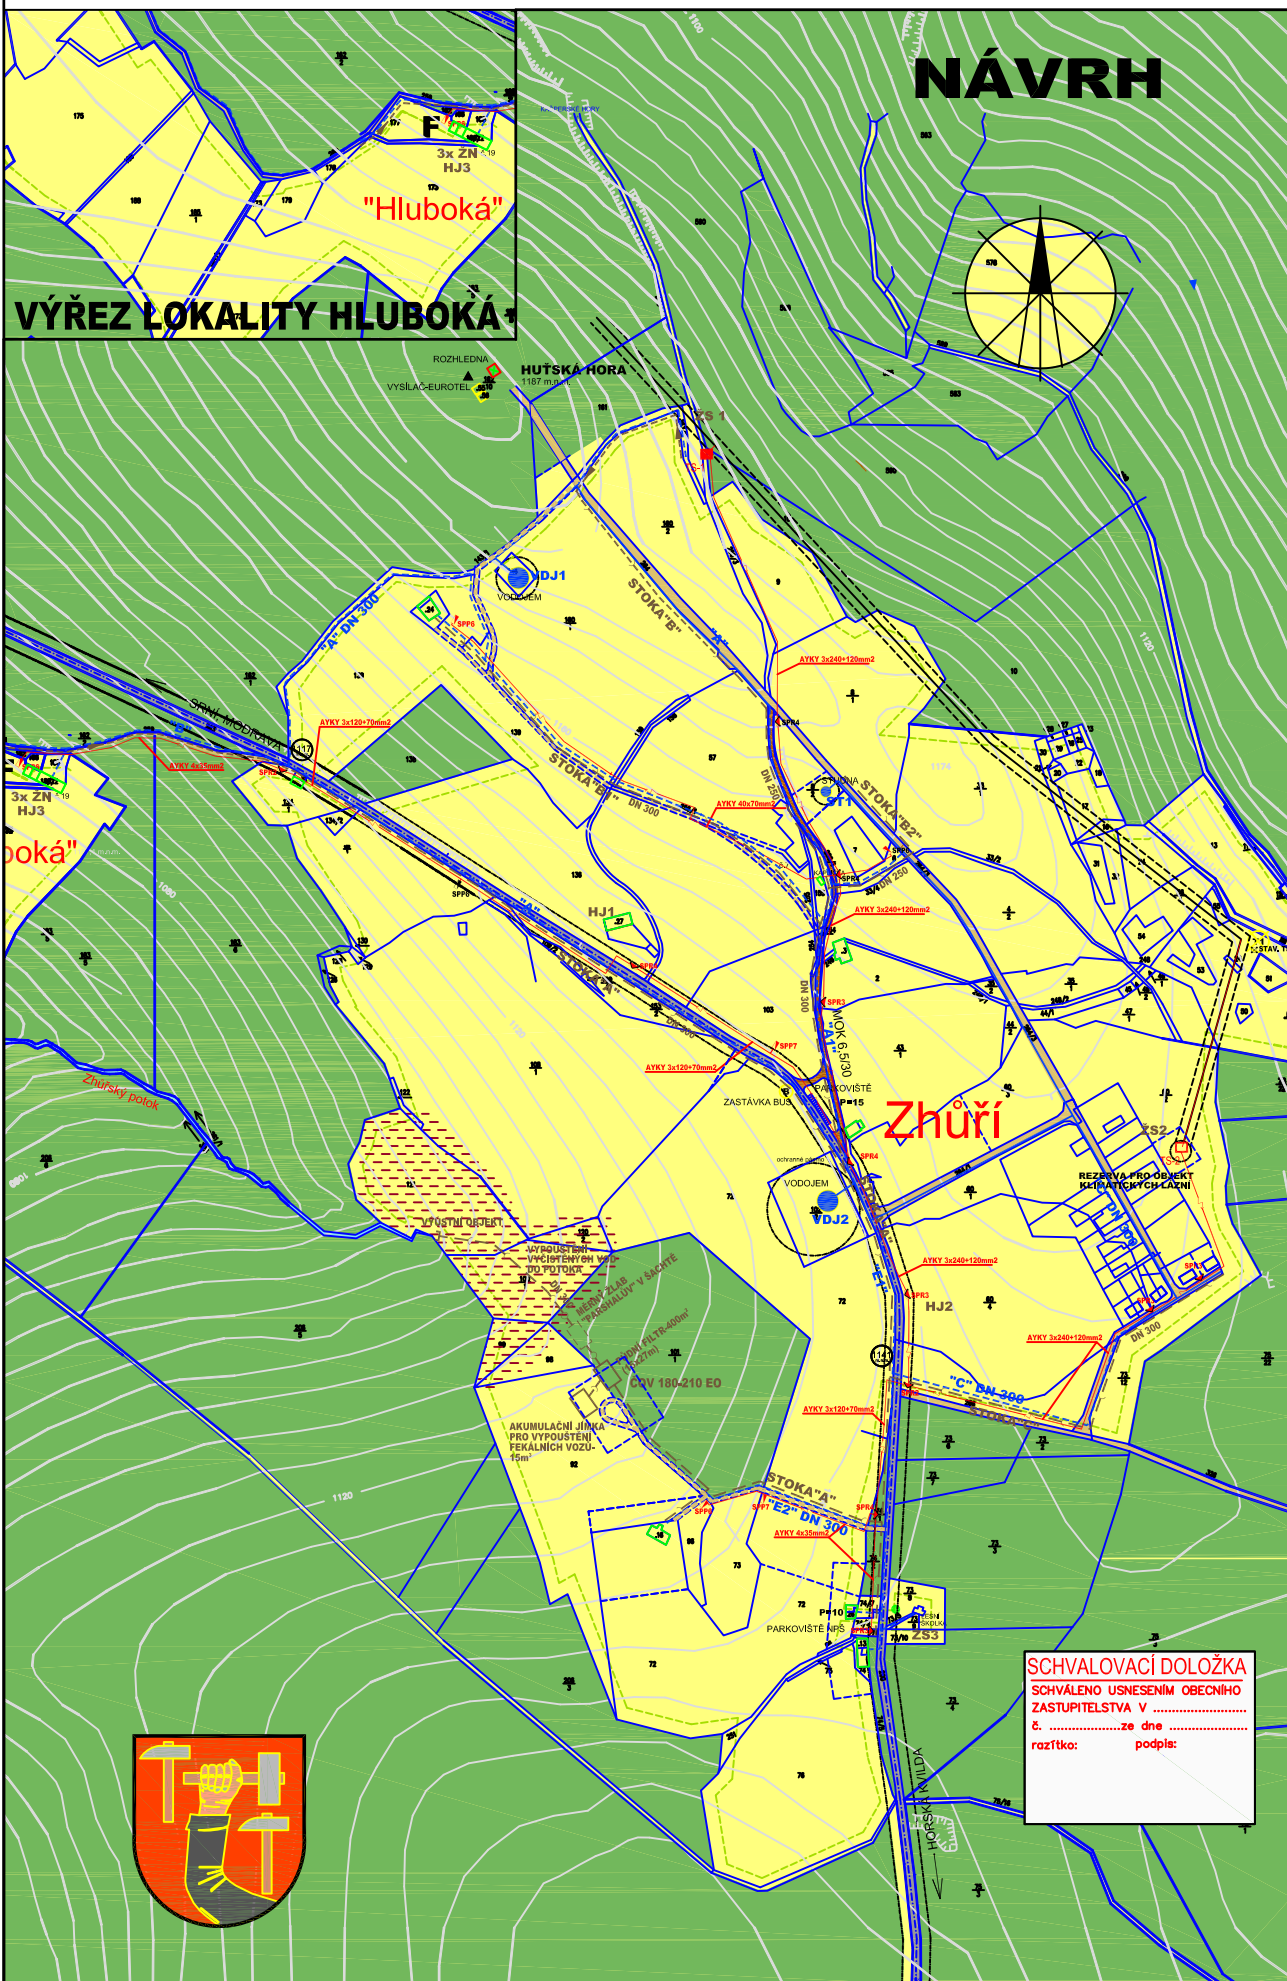

SCHVALOVACÍ DOLOŽKA
SCHVALENO USNEŠENÍM OBECNÍHO
ZASTUPITELSTVA V
Č. ze dne
razítko: podpis:

ÚPRAVA U2

Č. ZAK. : AJT-REJ/02/02-9

ÚZEMNÍ PLÁN OBCE

REJŠTEJN

hl. architekt obce:
ING. ARCH. DOC. JAROSLAV TRÁVNÍČEK
zodp. architekt obce:
JAN TRÁVNÍČEK
Místní ing. dílo:
ING. JIŘÍ ZIMMEL
tech. infrastruktura:
ING. V. KASALOUKY-AQUACONSULT
SUMAVA s.r.o.
ING. A. KOCANDOVÁ
ING. V. KROPÁČEK, ZDENĚK TOCHOR-ZČE

CAD projektování:
JAN TRÁVNÍČEK
ING. ARCH. TOMÁŠ NOVÁK
ING. M. HREBEKOVÁ

DL	DATUM	Č.PŘÍLOHY
II.	X/05	5.

M 1:2880

ZHŮŘÍ

TECHNICKÁ INFRASTRUKTURA