

ÚPN SÚ ŽELEZNÁ RUDA - ZMĚNA č.6

LEGENDA KÚ. ALŽBĚTÍN, DEBRNÍK, ŽELEZNÁ RUDA, ŠPIČÁK, PANCÍŘ
PLOŠNÉ JEVY - FUNKCE


- POLYFUNKČNÍ PLOCHY V URBANIZOVANÉM ÚZEMÍ
- OV - VŠEOBECNÉ OBYTNÉ ÚZEMÍ
 - SC - SMÍŠENÉ CENTRÁLNÍ ÚZEMÍ
 - SK - SMÍŠ. ÚZEMÍ S PŘEVAHOU KOMERČ. OBČ. VYBAVENOSTÍ
 - SU - SMÍŠENÉ ÚZEMÍ REKREAČNÍCH UBYTOV. ZAŘÍZENÍ
 - SR - SPORTOVNÍ A REKREAČNÍ ZAŘÍZENÍ
 - SS - SMÍŠ. ÚZEMÍ SLUŽEB A BYDLENÍ
 - NS - ÚZEMÍ NERUŠÍCÍ VÝROBY, SLUŽEB, SKLADŮ
 - ZU - ZVL. ÚZEMÍ-ZEM. FARMY S MOŽNOU REKREACÍ

- MONOFUNKČNÍ PLOCHY V URBANIZOVANÉM ÚZEMÍ
- VV - VEŘEJNÉ VYBAVENÍ
 - VP - VEŘEJNÁ PROSTRANSTVÍ
 - TV - TECHNICKÁ VYBAVENOST
 - OC - SOUSTŘEDĚNÉ BYDLENÍ
 - DPz - ŽELEZNICE
 - DP - SILNICE, DP, PARKOVIŠTĚ
 - DP - DOPRAVNÍ PLOCHY PRO PĚŠÍ
 - ZP - ZELENĚ PARKOVÁ, VYHRAZENÁ, HRBITOVY
 - ZV - ZEMĚDĚLSKÁ VÝROBA
 - SP - SPORT A REKREACE

- MONOFUNKČNÍ PLOCHY V NEURBANIZOVANÉM ÚZEMÍ
- LE - LESNÍ POROSTY
 - LO - LOUKY A PASTVINY
 - VZ - VEŘEJNÁ ZELENĚ NA NELES. POZEMČÍCH
 - IZ - ROZPTÝLENÁ A IZOLAČNÍ ZELENĚ
 - LR - LES REKREAČNÍ
 - VO - VODNÍ PLOCHY A TOKY

- POLYFUNKČNÍ PLOCHY V NEURBANIZOVANÉM ÚZEMÍ
- ZL - ZVL. ÚZEMÍ-LYŽAŘ. SJEZDOVKY, BĚŽECKÝ AREÁL
 - ZS - ZVL. ÚZEMÍ-SPORT. PLOCHY PŘÍROD. CHARAKTERU
 - PŘÍRODNÍ REZERVACE
 - PODDOLOVANÁ ÚZEMÍ, TĚŽBA NEROST. SUROVIN
 - VÝZNAMNÝ KRAJINNÝ PRVEK PRO LOKALITU ALŽBĚTÍN

POZN: OP lesa (50 m) není zakreslováno

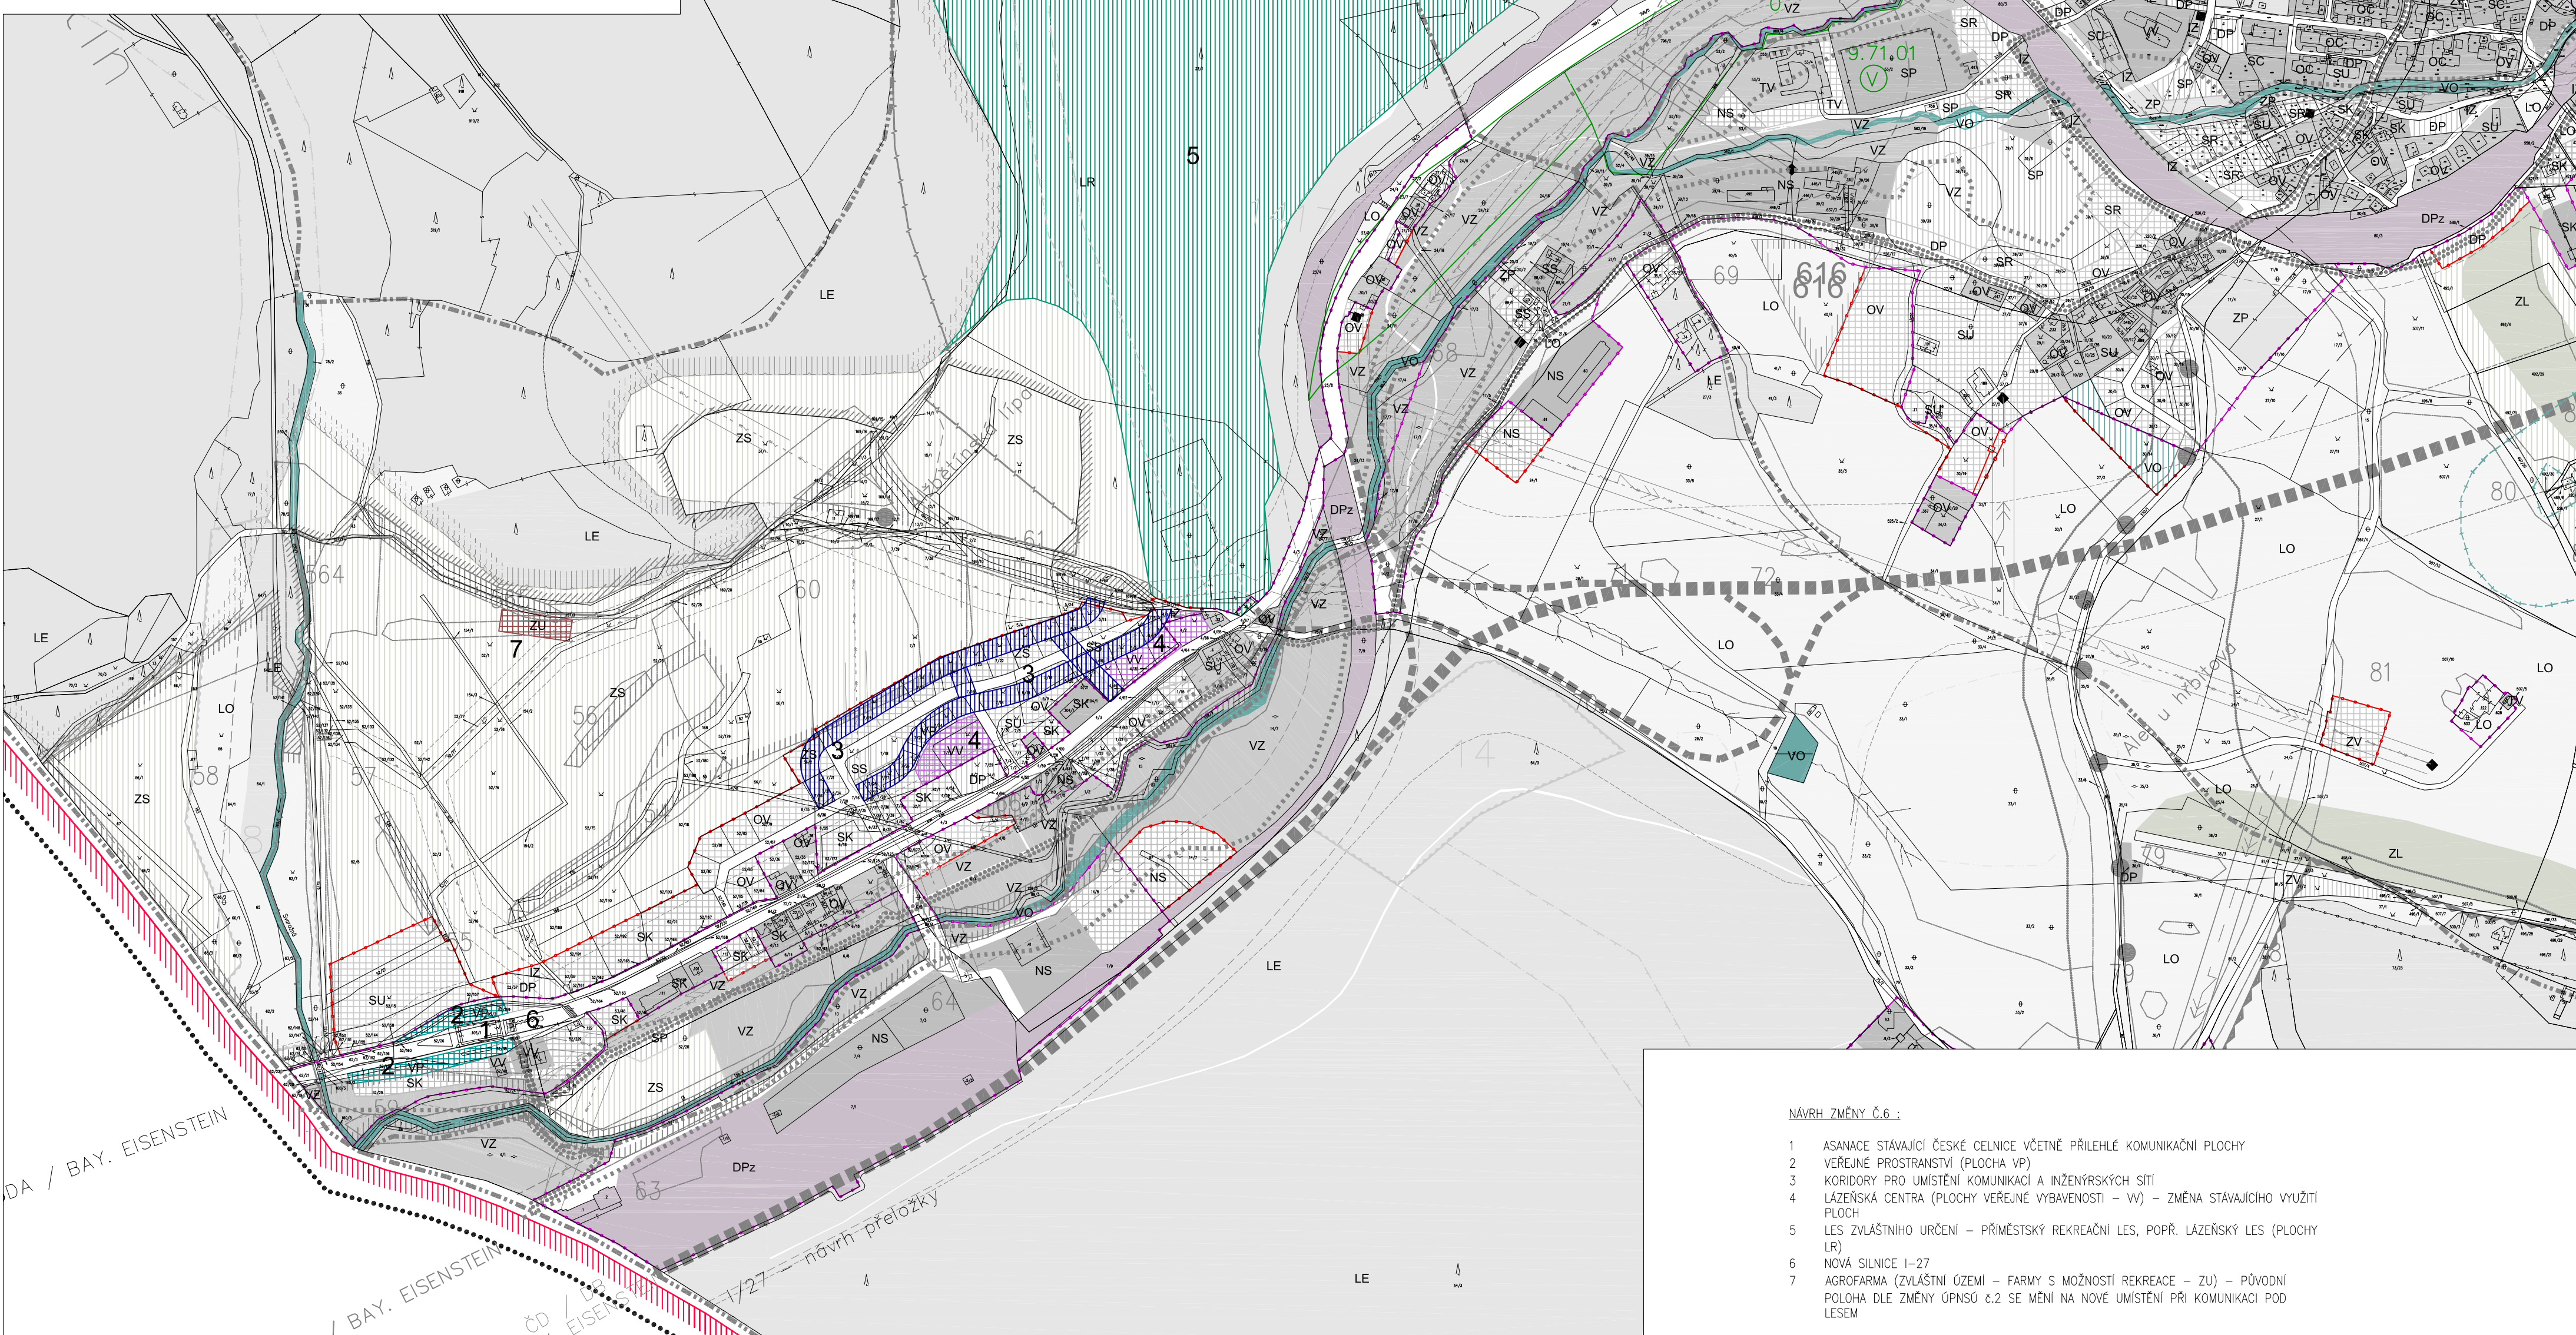

NÁVRH ZMĚNY č.6:

1. ASANACE STÁVAJÍCÍ ČESKÉ CELNICE VČETNĚ PŘÍLEHLÉ KOMUNIKAČNÍ PLOCHY
2. VEŘEJNÉ PROSTRANSTVÍ (PLOCHA VP)
3. KORIDORY PRO UMÍSTĚNÍ KOMUNIKACÍ A INŽENYRSKÝCH SÍTÍ
4. LAZEŘSKÁ CENTRA (PLOCHY VEŘEJNÉ VYBAVENOSTI - VV) - ZMĚNA STÁVAJÍCÍHO VYUŽITÍ PLOCH
5. LES ZVLÁŠTNÍHO URČENÍ - PŘÍMĚSTSKÝ REKREAČNÍ LES, POPR. LAZEŘSKÝ LES (PLOCHA LR)
6. NOVA SILNICE I-27
7. AGROFARMA (ZVLÁŠTNÍ ÚZEMÍ - FARMY S MOŽNOSTÍ REKREACE - ZU) - PŮVODNÍ POLOHA DLE ZMĚNY ÚPNSO č.2 SE MĚNÍ NA NOVOE UMÍSTĚNÍ PŘI KOMUNIKACI POD LESEM

LEGENDA LINIOVÝCH JEVŮ:

- STATNÍ HRANICE
- HRANICE KATASTRÁLNÍCH ÚZEMÍ
- ADMINISTRATIVNÍ ÚZEMÍ MĚSTA ŽELEZNÁ RUDA
- HRANICE ZASTAVITELNÝCH ÚZEMÍ
- HRANICE SOUČAS. ZASTAVĚNÉHO ÚZEMÍ
- HRANICE NÁR. PARKU ŠUMAVA
- NPŠ - VYMEZENÍ I. ZÓNY NPŠ
- OSEs - VNĚJŠÍ HRANICE OCH. PÁSMA NADREGION. BIOKORIDORU
- OSEs - OSA NADREGIONÁLNÍHO BIOKORIDORU
- OSEs - NADREGIONÁLNÍ BIOCENTRUM
- OSEs - REGIONÁLNÍ BIOCENTRUM
- OSEs - LOKÁLNÍ BIOCENTRUM
- OSEs - REGIONÁLNÍ BIOKORIDOR
- OSEs - LOKÁLNÍ BIOKORIDOR
- OSEs - LOKÁLNÍ BIOKORIDOR, NEFUNKČNÍ (CHYBÍ PROPOJENÍ)
- VÝZNAMNÝ KRAJINNÝ PRVEK
- VRCHNÍ VEDENÍ VN 22 KV - STÁVAJÍCÍ
- VRCHNÍ VEDENÍ VN 22 KV - NAVRHOVANÉ (SCHVÁL. ÚPN SÚ (ZMĚNA č. 2,3))
- OCHRANNÉ PÁSMA VN 22 KV
- VYSOKOTLAKÝ PLYNOVOD DN 150
- BEZPEČNOSTNÍ PÁSMA VTL PLYNOVODU
- OCHRANNÉ PÁSMA ŽELEZNICE
- OCHRANNÉ PÁSMA SILNICE I. TŘ. (50 m)

- OCHRANNÉ PÁSMA SILNICE II. TŘ. (15 m)
- DOČASNÉ OP PRO PŘELOŽKU SILNICE I/27
- VODOVODNÍ ŘAD
- OCHRANNÉ PÁSMA VODNÍHO ZDROJE I. ST.
- OCHRANNÉ PÁSMA VODNÍHO ZDROJE II. ST.
- INUNDAČNÍ ÚZEMÍ
- KANALIZAČNÍ ŘAD
- OCHRANNÉ PÁSMA KANALIZACE (ČOV)
- SPORT - BĚŽECKÉ TRATĚ
- SPORT - CYKLISTICKÉ STEZKY
- PĚŠÍ TRASA ALŽBĚTÍN - ŠPIČÁK
- SPORT - TURISTICKÉ STEZKY
- SPORT - VLEKY, LANOVKY
- OCHRANNÉ PÁSMA LANOVKY
- NÁVRH KOMUNIKACE I. A II. TŘ. SCHVÁL. ÚPN SÚ (ZMĚNA č. 2,3)
- NÁVRH KOMUNIKACE (TUNEL) I. A II. TŘ. SCHVÁL. ÚPN SÚ (ZMĚNA č. 2,3)
- PAMÁTNÝ STROM
- PTAČÍ OBLAST ŠUMAVA
- LOKALITA ZVL. CHRÁNĚNÝCH DRUHŮ ROSTLIN (MIMO MCHŮ)
- HRANICE PBEJ (KÓD A TŘÍDA OCHRANY)
- OCHRANNÉ PÁSMA HRBITOVA
- PŘÍRODNÍ PAMÁTKA - KRÁLOVSKÝ HVOZD
- OCHRANNÉ PÁSMA PŘÍR. PAMÁTKY-KRÁLOVSKÝ HVOZD
- OCHRANNÉ PÁSMA ÚZEMÍ VOJENSKÝCH ZÁJIMŮ
- PODDOLOVANÁ ÚZEMÍ, TĚŽBA NEROST. SUROVIN



AVE architekt, a.s.

ČÁSTKOVA 53, 326 00 PLZEŇ, tel: 377 455 697

fax: 377 455 699, e-mail: ave@ave-architekt.cz

http://www.ave-architekt.cz

Územní plán sídelního útvaru Železná Ruda Změna č. 6 - NÁVRH		
ZPRACOVATEL: Ing.arch.Václav Ulč AVE architekt, a.s. Částkova 53, 326 00 Plzeň	OBJEDNATEL A POŘIZOVATEL: Město Železná Ruda 340 04, Železná Ruda Klostermannovo nám. 26	NADŘÍZENÝ ORGÁN POŘIZOVATEL: Krajský úřad Plzeňského kraje Odbor regionálního rozvoje Škroupova 18, 306 13 Plzeň
DATUM: 07/2009	MĚŘÍTKO: 1 : 5 000	ČÍSLO PARÉ:
NÁZEV A ČÍSLO VÝKRESU: N2. Hlavní výkres		