
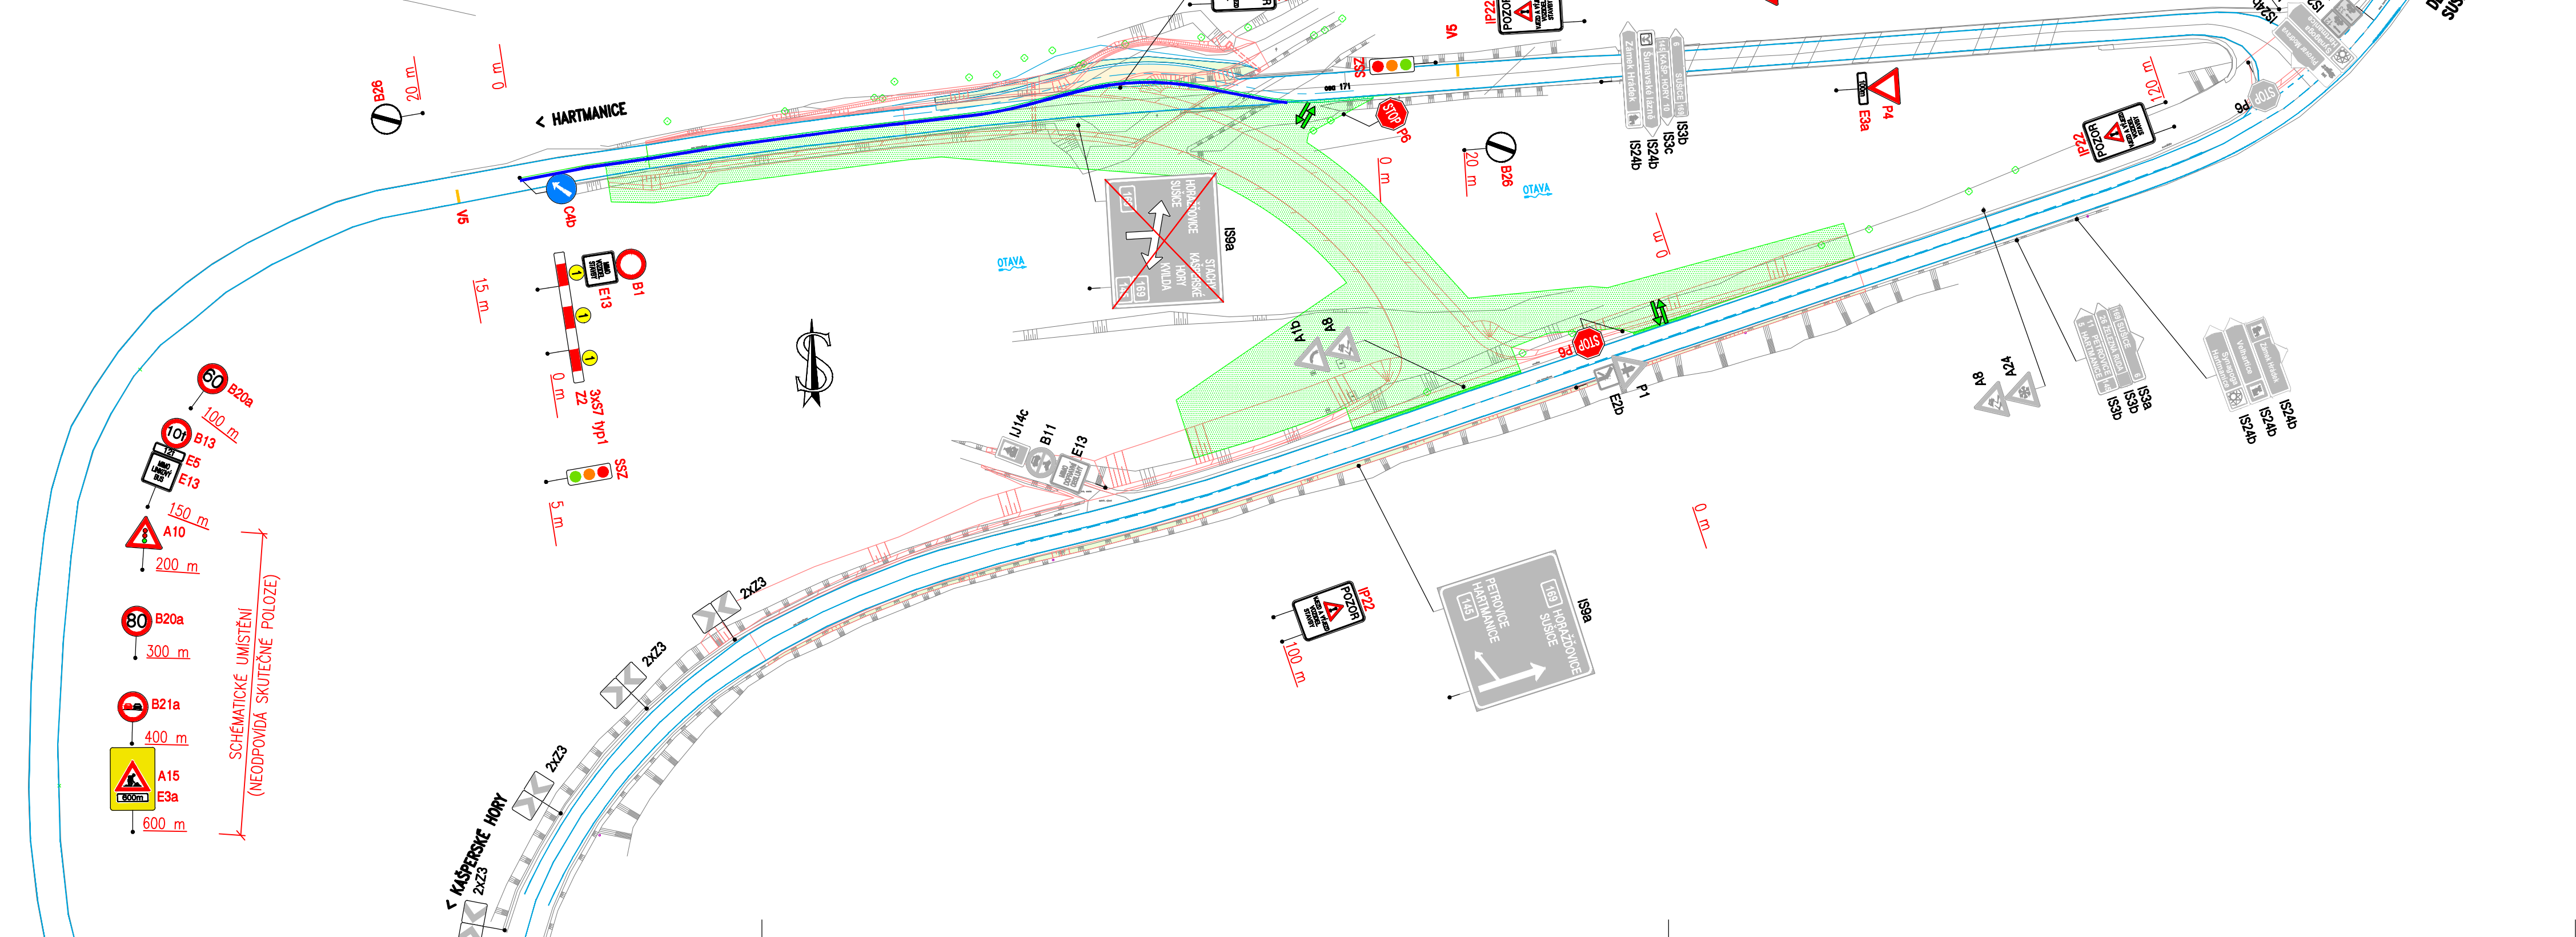


PŘÍČNÝ ŘEZ – 1:100

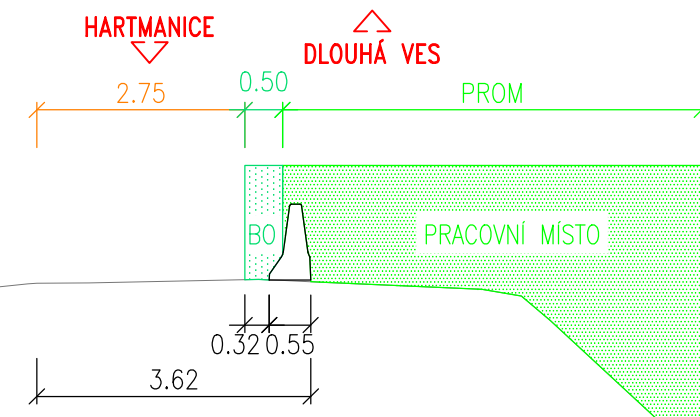

LEGENDA DOPRAVNÍHO ZNAČENÍ:

- B2 STÁVAJÍCÍ SVISLÉ DOPRAVNÍ ZNAČENÍ
- A7b PŘECHODNÉ SVISLÉ DOPRAVNÍ ZNAČENÍ
- Z4a PŘECHODNÉ DOPRAVNÍ ZAŘÍZENÍ
- B2 STÁVAJÍCÍ DOPRAVNÍ ZNAČENÍ – RUŠENÉ
- STÁVAJÍCÍ VODOROVNÉ DOPRAVNÍ ZNAČENÍ
- V5 PŘECHODNÉ VODOROVNÉ DOPRAVNÍ ZNAČENÍ
- PRACOVNÍ MÍSTO
- BEZPEČNOSTNÍ ODSTUP
- DOČASNÉ JEDNOSTRANNÉ BETONOVÉ SVODIDLO

II/145, PŘESTAVBA MOSTŮ 145-006, 007, 008, DLOUHÁ VES

Správa a údržba silnic Plzeňského kraje, p.o., Koterovská 162, 326 00 Plzeň, tel.: 377 172 403, E-mail: posta@suspk.eu
 Investor: Správa a údržba silnic Plzeňského kraje, p.o.
 Koterovská 162
 326 00 Plzeň

Výškový systém: Bpv		Souřadnicový systém: S-JTSK	
Číslo zakázky: 16 035 02	HIP: Ing. Daniel ŠINDLER, Ph.D. 724007830, dsn@pontex.cz	 Praha 4, Bezdová 1658/1, 147 00 tel: +420 244062215 e-mail: pontex@pontex.cz	
Schválil: Ing. Petr SOUČEK	Zodp. projektant: Ing. Pavel HRDINA 736662206, phr@pontex.cz		
Tech. kontrola: Martin TESLEVIČ 727840872, mte@pontex.cz	Vypracoval: Ing. Lubomír HOŠEK 724553360, lho@pontex.cz		

Objednatel: SÚS Plzeňského kraje, p.o.	Obec: Dlouhá Ves, Sušice	Kraj: Plzeňský
Akce: II/145, PŘESTAVBA MOSTŮ 145-006, 007, 008, DLOUHÁ VES	Datum: 04/2023	Stupeň: DSP
Část: D. DOKUMENTACE OBJEKTŮ	Souprava	Č. přílohy
Objekt: SO 180 PŘECHODNÉ DOPRAVNÍ ZNAČENÍ		
Příloha: SITUACE DIO – ETAPA 2a 1:1000		2.a.2