



PŘÍČNÝ ŘEZ - 1:100

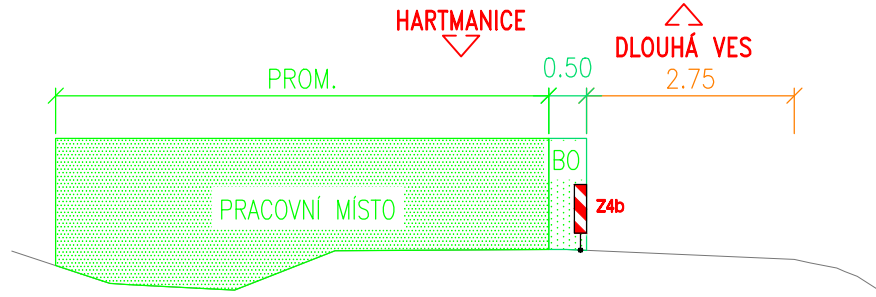

PODÉLNÁ UZÁVĚRA OBOUSTRANNÝMI SMĚROVACÍMI DESKAMI Z4 S MAX. ODSTUPEM 20m

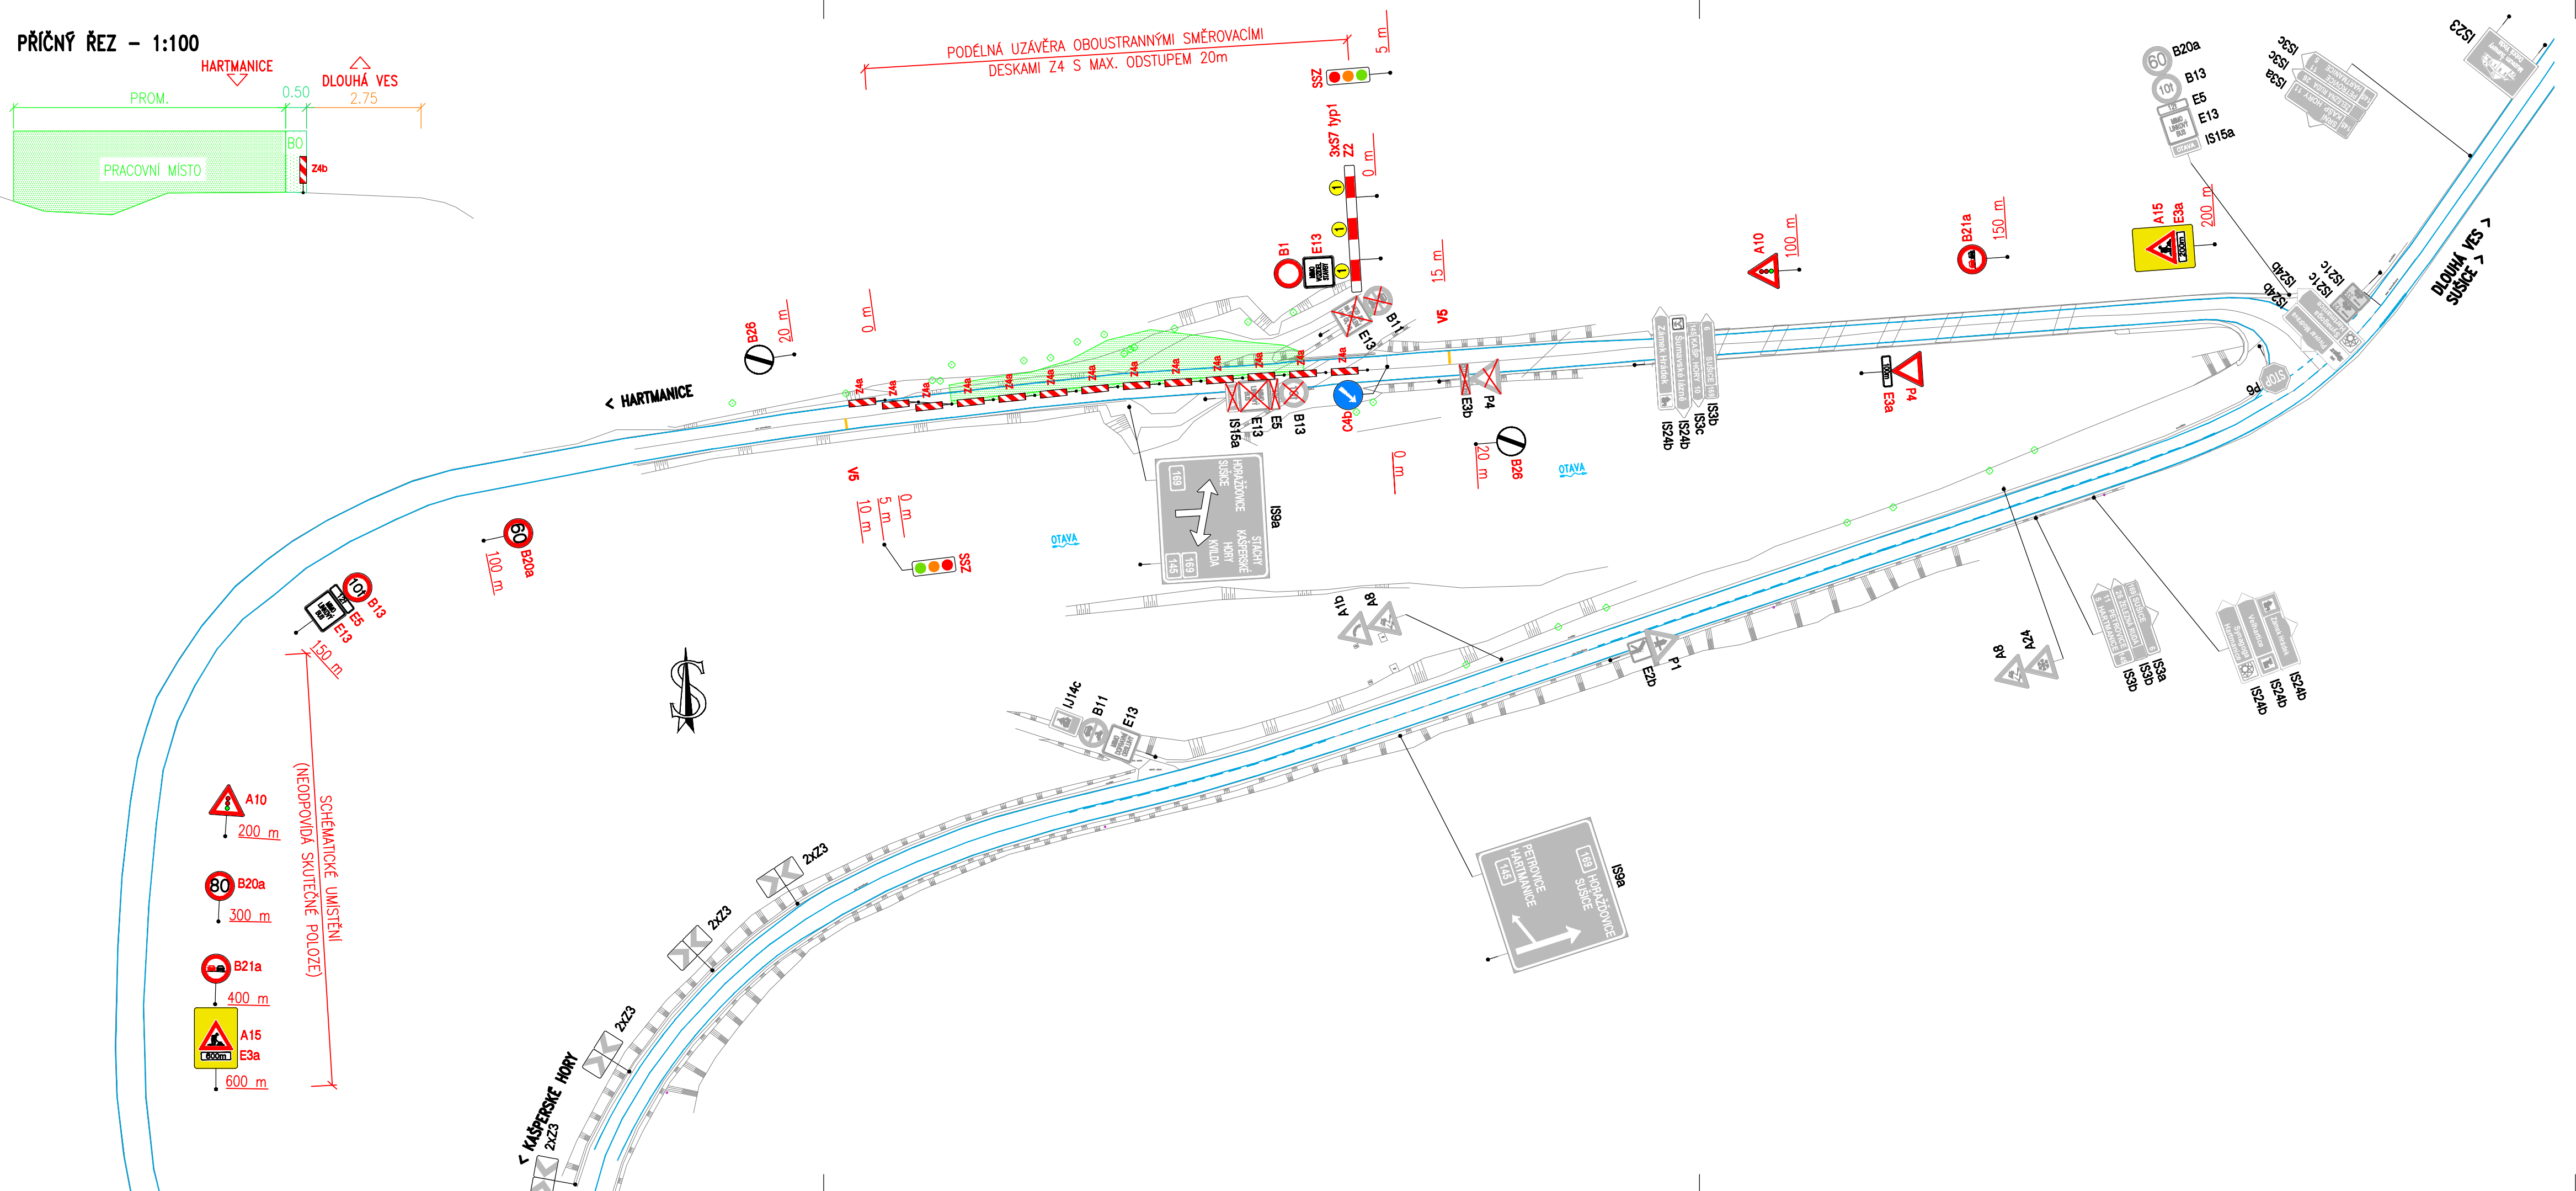

LEGENDA DOPRAVNÍHO ZNAČENÍ:

- STÁVAJÍCÍ SVISLÉ DOPRAVNÍ ZNAČENÍ
- PŘECHODNÉ SVISLÉ DOPRAVNÍ ZNAČENÍ
- PŘECHODNÉ DOPRAVNÍ ZAŘÍZENÍ
- STÁVAJÍCÍ DOPRAVNÍ ZNAČENÍ - RUŠENÉ
- STÁVAJÍCÍ VODOROVNÉ DOPRAVNÍ ZNAČENÍ
- PŘECHODNÉ VODOROVNÉ DOPRAVNÍ ZNAČENÍ
- PRACOVNÍ MÍSTO
- BEZPEČNOSTNÍ ODSTUP

II/145, PŘESTAVBA MOSTŮ 145-006, 007, 008, DLOUHÁ VES

Správa a údržba silnic Plzeňského kraje, p.o., Koterovská 162, 326 00 Plzeň, tel.: 377 172 403, E-mail: posta@suspk.eu
 Investor: Správa a údržba silnic Plzeňského kraje, p.o.
 Koterovská 162
 326 00 Plzeň

Výškový systém: Bpv		Souřadnicový systém: S-JTSK	
Číslo zakázky: 16 035 02	HIP: 724007830, dsn@pontex.cz	Ing. Daniel ŠINDLER, Ph.D.	
Schválil: Ing. Petr SOUČEK	Zodp. projektant: Ing. Pavel HRDINA	736662206, phr@pontex.cz	
Tech. kontrola: Martin TESLEVIČ	Vypracoval: Ing. Lubomír HOŠEK	724553360, lho@pontex.cz	



Objednatel: SÚS Plzeňského kraje, p.o.	Obec: Dlouhá Ves, Sušice	Kraj: Plzeňský
Akce: II/145, PŘESTAVBA MOSTŮ 145-006, 007, 008, DLOUHÁ VES	Datum: 04/2023	Stupeň: DSP
Část: D. DOKUMENTACE OBJEKTŮ	Souprava	Č. přílohy
Objekt: SO 180 PŘECHODNÉ DOPRAVNÍ ZNAČENÍ		
Příloha: SITUACE DIO - ETAPA 1 1:1000		2.a.1